

A G Z A M O V

ИНТЕРЬЕРНОЕ РЕШЕНИЕ ЧАСТНОГО ДОМА

UFA 2022




СОСТАВ ПРОЕКТА

№ п/п	Лист	Название	Примечание
1	2	Обмерный план	
2	3	Монтажный план	
3	4	План после перепланировки	
4	5	План с расстановкой мебели	
5	6	План напольных покрытий	
6	7	План потолков	
7	8	План электрики	
8	9	План осветительного оборудования	
9.1	10	Развертка стен прихожей, холла и гостиной	
9.2	11	Развертка стен кухни	
9.3	12	Развертка стен санузла	
9.4	13	Развертка стен гостевой спальни	
9.5	14	Развертка стен лестничного марша	
9.6	15	Развертка стен холла (2 этаж)	
9.7	16	Развертка стен мастер-спальни	
9.8	17	Развертка стен санузла (2 этаж)	
9.9	18	Развертка стен детской (мальчик)	
9.10	19	Развертка стен детской (девочка)	
10	20	Условная схема кухонного гарнитура	
11	21	Ведомость чистовых отделочных материалов	
12.1	22	Спецификация оборудования, мебели и декора	
12.2	23	Спецификация оборудования, мебели и декора	
13	19	3D – визуализации	

Изм.	Кол.уч.	Лист	№Док.	Подп.	Дата	Стадия	Лист	Листов
Разраб.		Агзамов				РД	1	
						Состав проекта	A G Z A M O V	

01. ПЛАН ОБМЕРНЫЙ

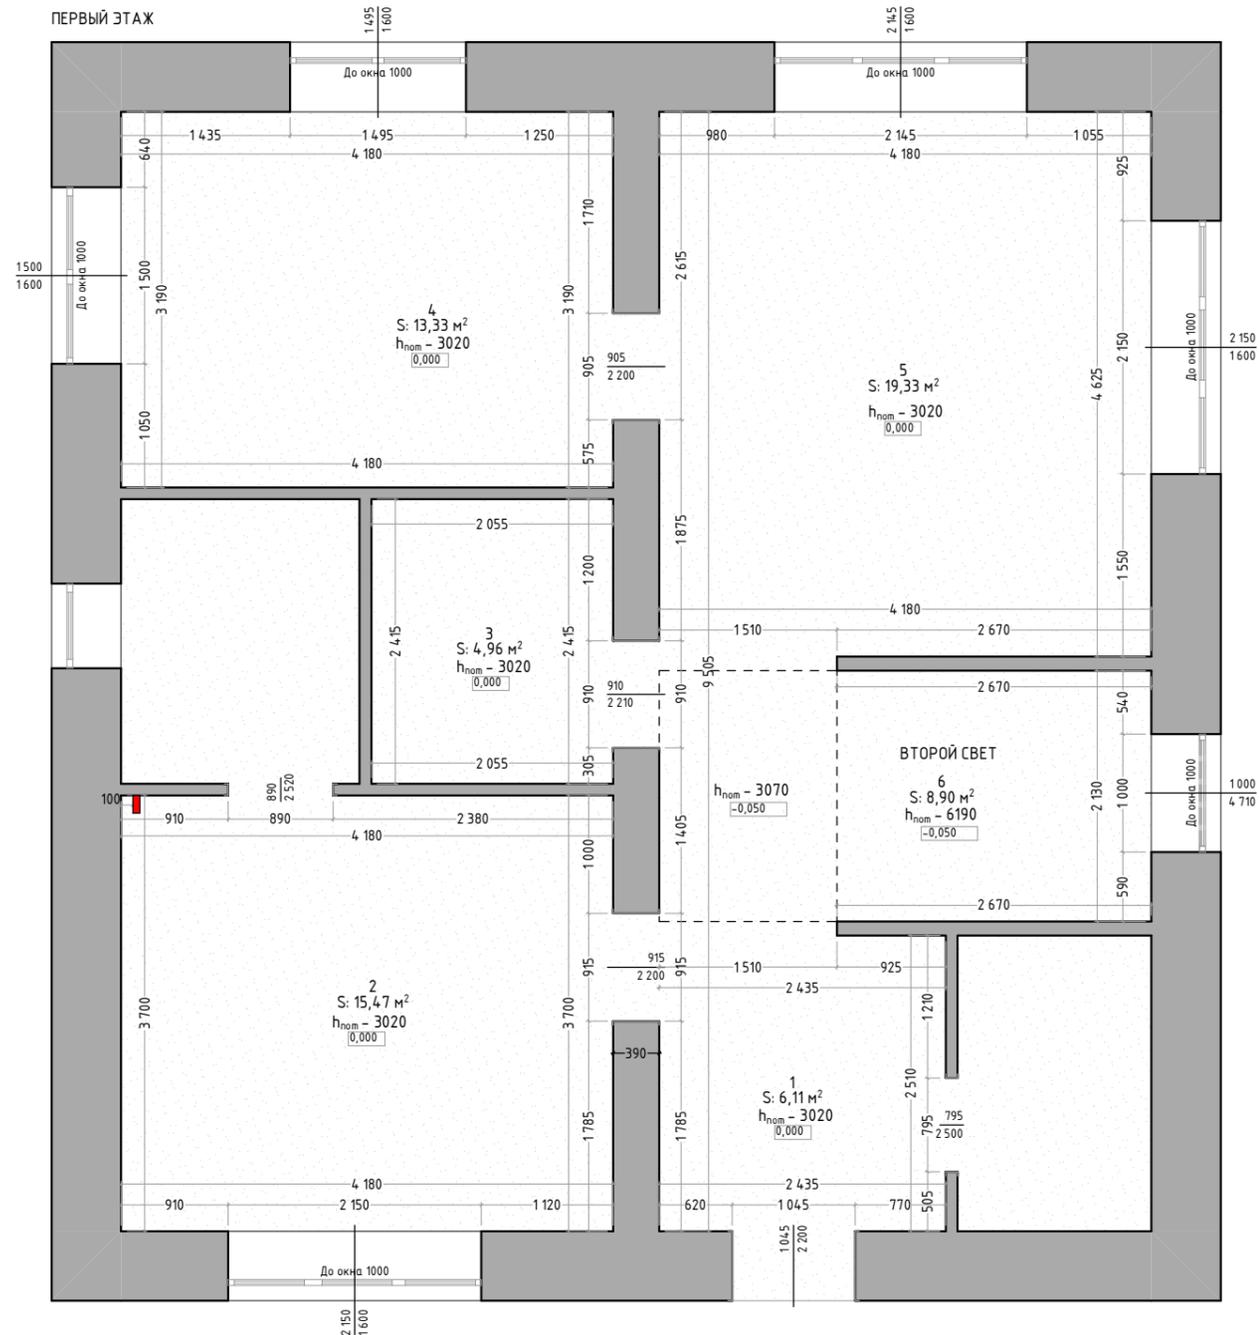

УСЛОВНЫЕ ОБОЗНАЧЕНИЯ


$h_{ном} - 2750$ - отметка потолка
 $-0,100$ - отметка пола

ЭКСПЛИКАЦИЯ ПОМЕЩЕНИЙ (1-й этаж)

№	Наименование	Площадь
1	Прихожая	6,11
2	Кухня	15,47
3	Санузел	4,96
4	Спальня	13,33
5	Гостиная	19,33
6	Холл	8,90
		68,10 м ²

ЭКСПЛИКАЦИЯ ПОМЕЩЕНИЙ (2-й этаж)

№	Наименование	Площадь
1	Холл	6,84
2	Спальня	15,87
3	Санузел	10,34
4	Детская (сын)	12,43
5	Детская (дочь)	15,09
		60,57 м ²


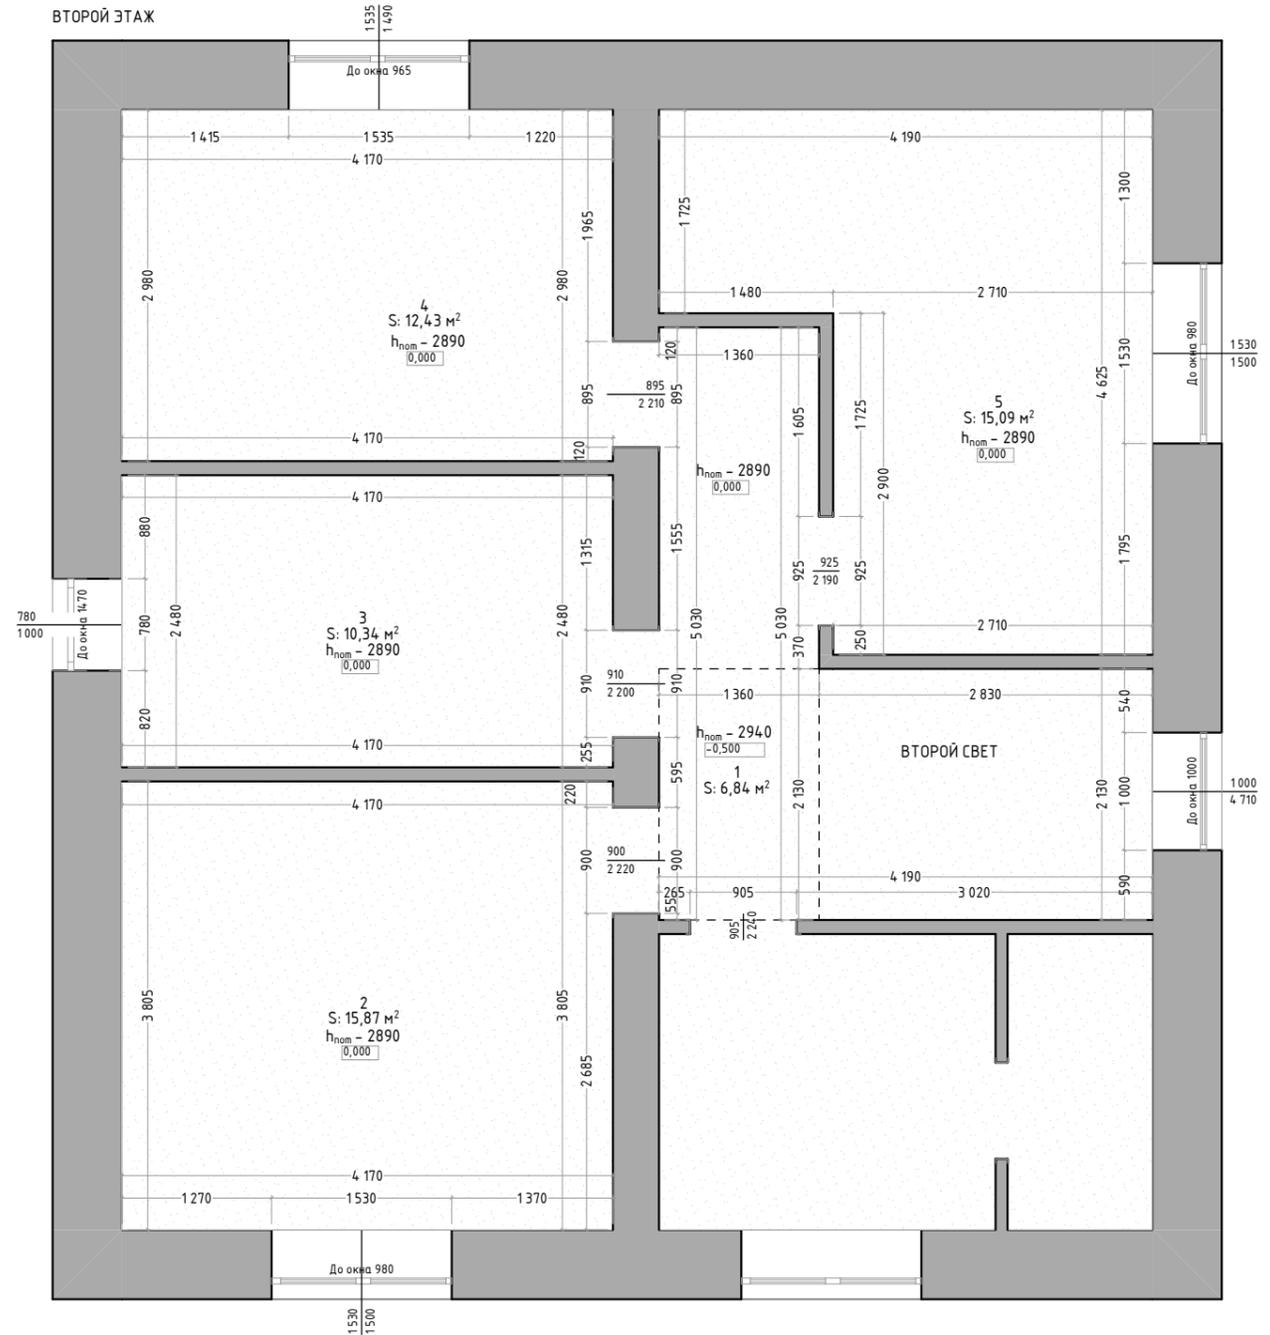


ПРИМЕЧАНИЯ

- Все размеры даны в мм по черновому каркасу дома. Размеры округлены для удобства производства строительных работ. Выполнить перепроверку размеров до начала монтажных работ.
- Замер стен произведен на отметке 1,5 м от чернового пола.
- Замер выполнен по состоянию конструкций на 21.06.2022.
- Высотные отметки даны от черновой стяжки до нижних перекрытия/покрытия.
- Двери не смонтированы. Коммуникации отсутствуют.
- После выполнения штукатурки стен до начала чистовой отделки перепроверить все размеры.
- Помещения, не указанные в экспликации, не входят в состав дизайн проекта.

Изм.	Кол.уч.	Лист №Док.	Подп.	Дата	Стадия	Лист	Листов
		Разраб.	Агзамов		РД	2	
Обмерный план М1:60					AGZAMOV		

02. ПЛАН МОНТАЖА ОСНОВНЫХ КОНСТРУКЦИЙ

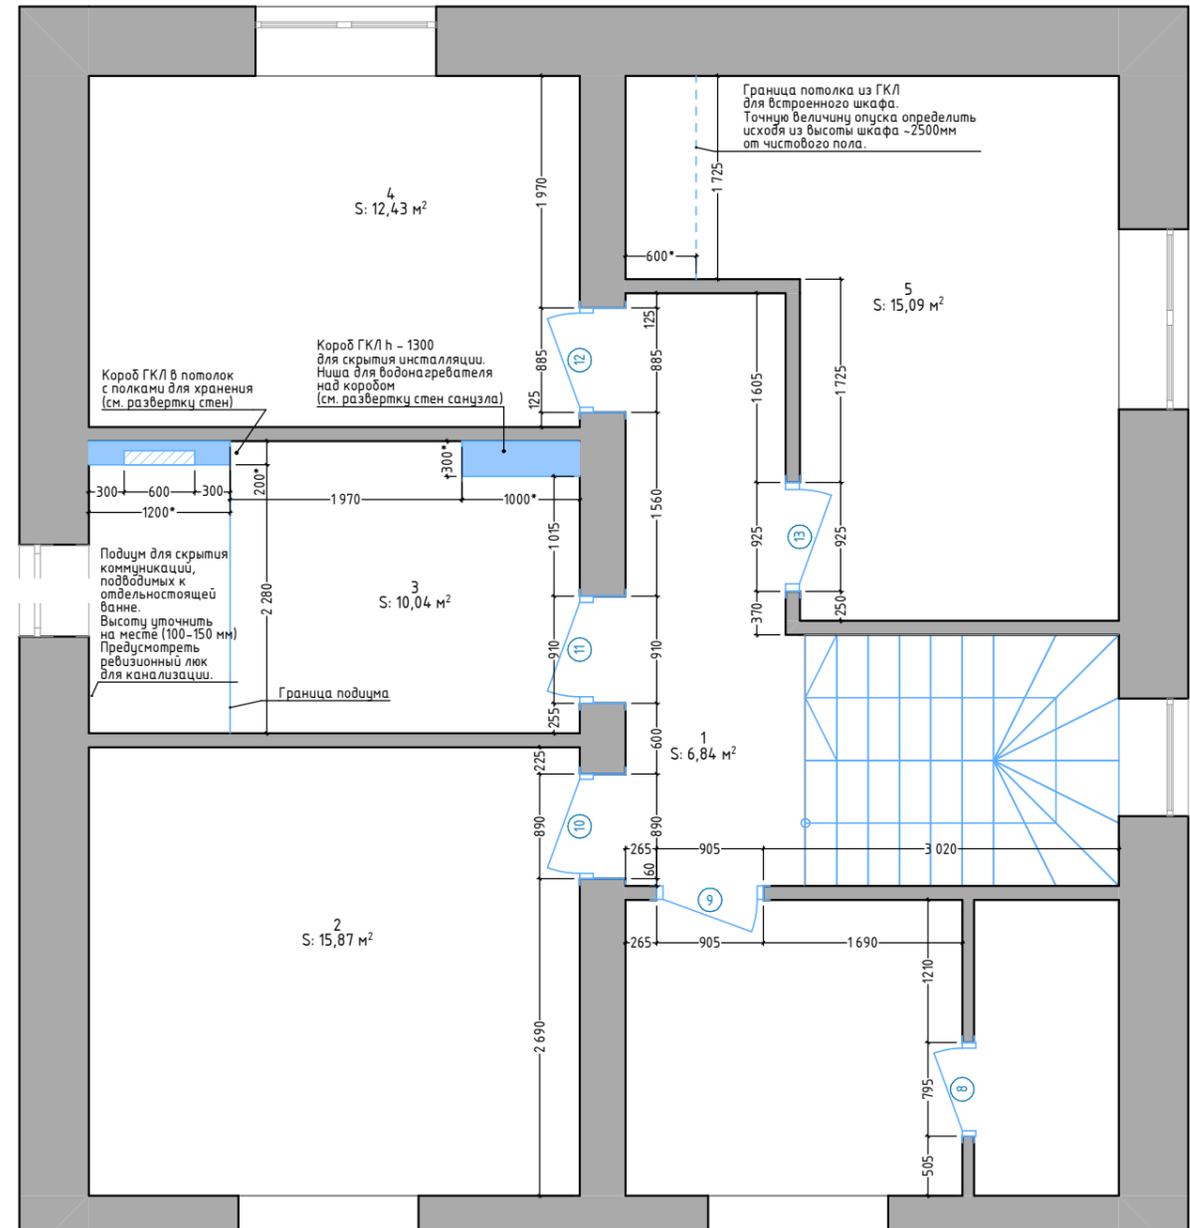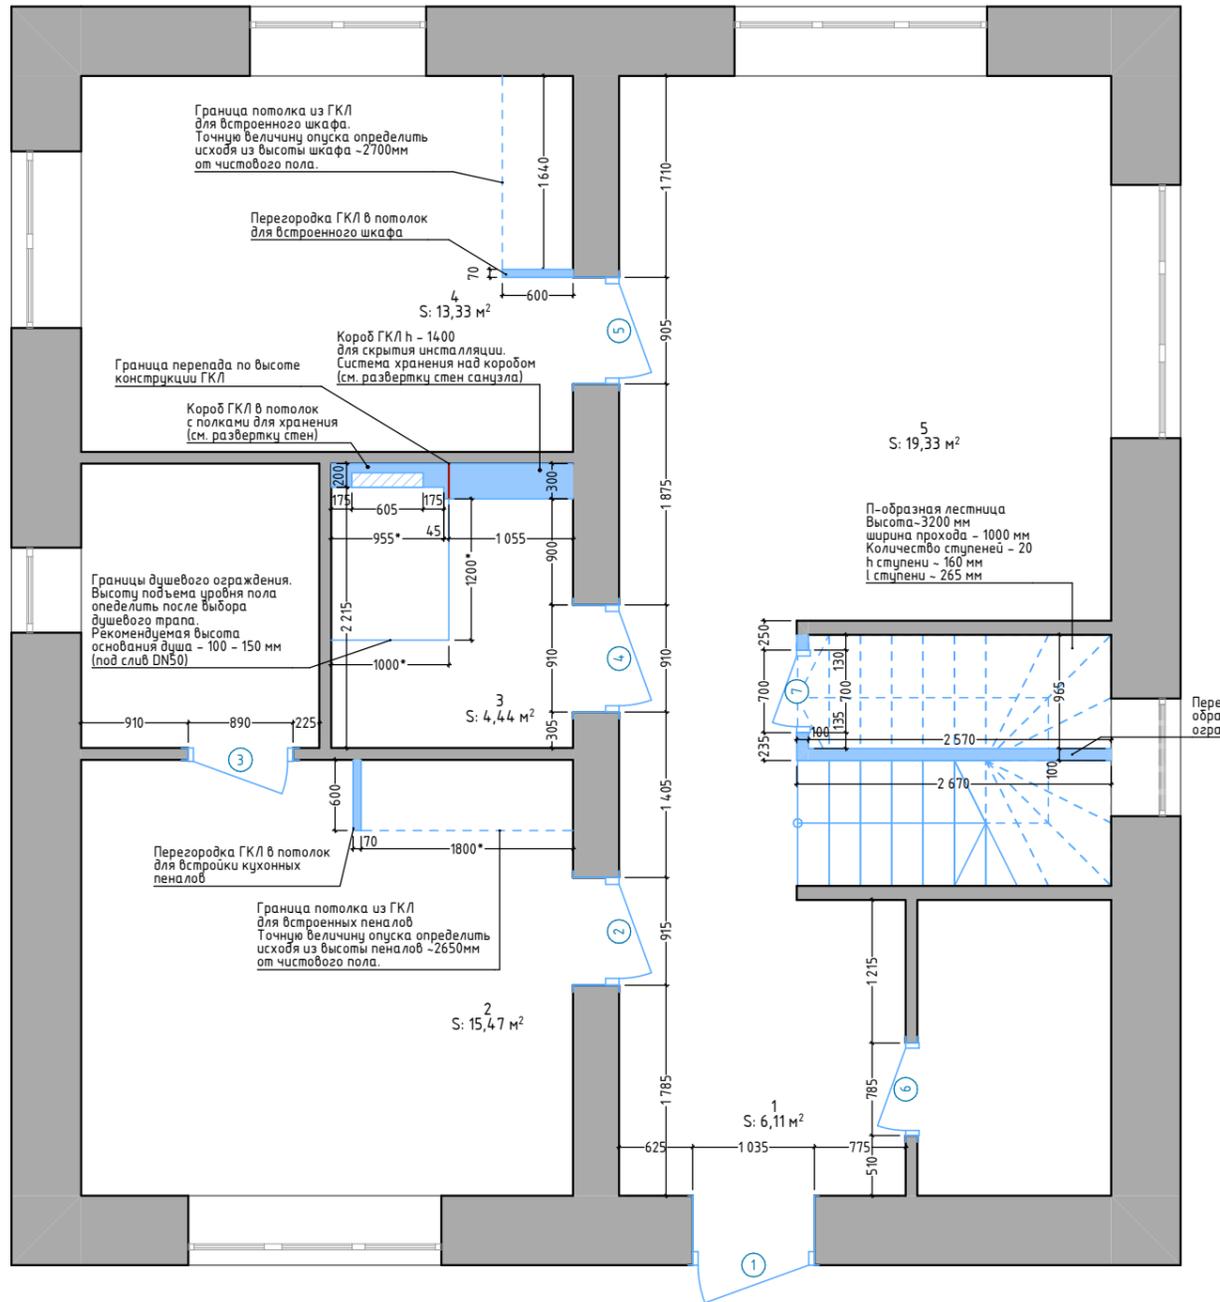

ЭКСПЛИКАЦИЯ ПОМЕЩЕНИЙ (1 -й этаж)

№	Наименование	Площадь
1	Прихожая	6,11
2	Кухня	15,47
3	Санузел	4,44
4	Спальня	13,33
5	Гостиная	19,33
		58,68 м²

ЭКСПЛИКАЦИЯ ПОМЕЩЕНИЙ (2 -й этаж)

№	Наименование	Площадь
1	Холл	6,84
2	Спальня	15,87
3	Санузел	10,04
4	Детская (сын)	12,43
5	Детская (дочь)	15,09
		60,27 м²

Ведомость дверей					
№	Размеры проема	Размеры полотна	Ориентация	Кол-во	Примечания
1	1035x2100	940x2000	П	1	Входная металлическая
2	915x2100	800x2000	П	1	
3	890x2100	800x2000	Л	1	
4	910x2100	800x2000	П	1	
5	905x2100	800x2000	П	1	
6	785x2100	700x2000	Л	1	
7	700x2100	600x2000	Л	1	
8	795x2100	700x2000	П	1	
9	905x2100	800x2000	Л	1	
10	890x2100	800x2000	Л	1	
11	910x2100	800x2000	Л	1	
12	885x2100	800x2000	П	1	
13	925x2100	800x2000	Л	1	

ПРИМЕЧАНИЯ

1. Размеры с * выдержать с учетом чистовой отделки.
2. Все размеры даны в мм. Размеры округлены для удобства производства строительных работ. Точные размеры определить после проведения подготовительных работ.
3. Предполагаемая система отопления - с применением двухконтурного газового котла (один контур на отопление (радиаторы и водяной теплый пол), второй контур - ГВС).
4. При разработке системы отопления произвести тепловой расчет всех помещений.
5. Размеры дверей даны по размеру проемов. Размер полотен см. в Ведомости дверей. Высотные отметки дверных проемов даны от чистового пола.
6. Конструкции из ГКЛ в помещениях с повышенной влажностью выполнить из влагостойкого гипсокартона.
7. После чистовой отделки произвести контрольные замеры, в случае существенных расхождений (более 30 мм) согласовать с дизайнером.
8. Размеры указаны от черновых стен.
9. Перед заказом дверей уточнить размеры по месту (вызвать замерщика от производителя изделий)

Изм.	Кол.уч.	Лист	№Док.	Подп.	Дата	Стадия	Лист	Листов
		Разраб.	Агзамов			РД	3	
План монтажа основных конструкций M1:60							AGZAMOV	

03. ПЛАН ПОСЛЕ ПЕРЕПЛАНИРОВКИ




ЭКСПЛИКАЦИЯ ПОМЕЩЕНИЙ (1 -й этаж)

№	Наименование	Площадь
1	Прихожая	6,11
2	Кухня	15,47
3	Санузел	4,44
4	Спальня	13,33
5	Гостиная	19,33
6	Холл	8,90
		67,58 м²

ЭКСПЛИКАЦИЯ ПОМЕЩЕНИЙ (2 -й этаж)

№	Наименование	Площадь
1	Холл	6,84
2	Спальня	15,87
3	Санузел	10,04
4	Детская (сын)	12,43
5	Детская (дочь)	15,09
		60,27 м²

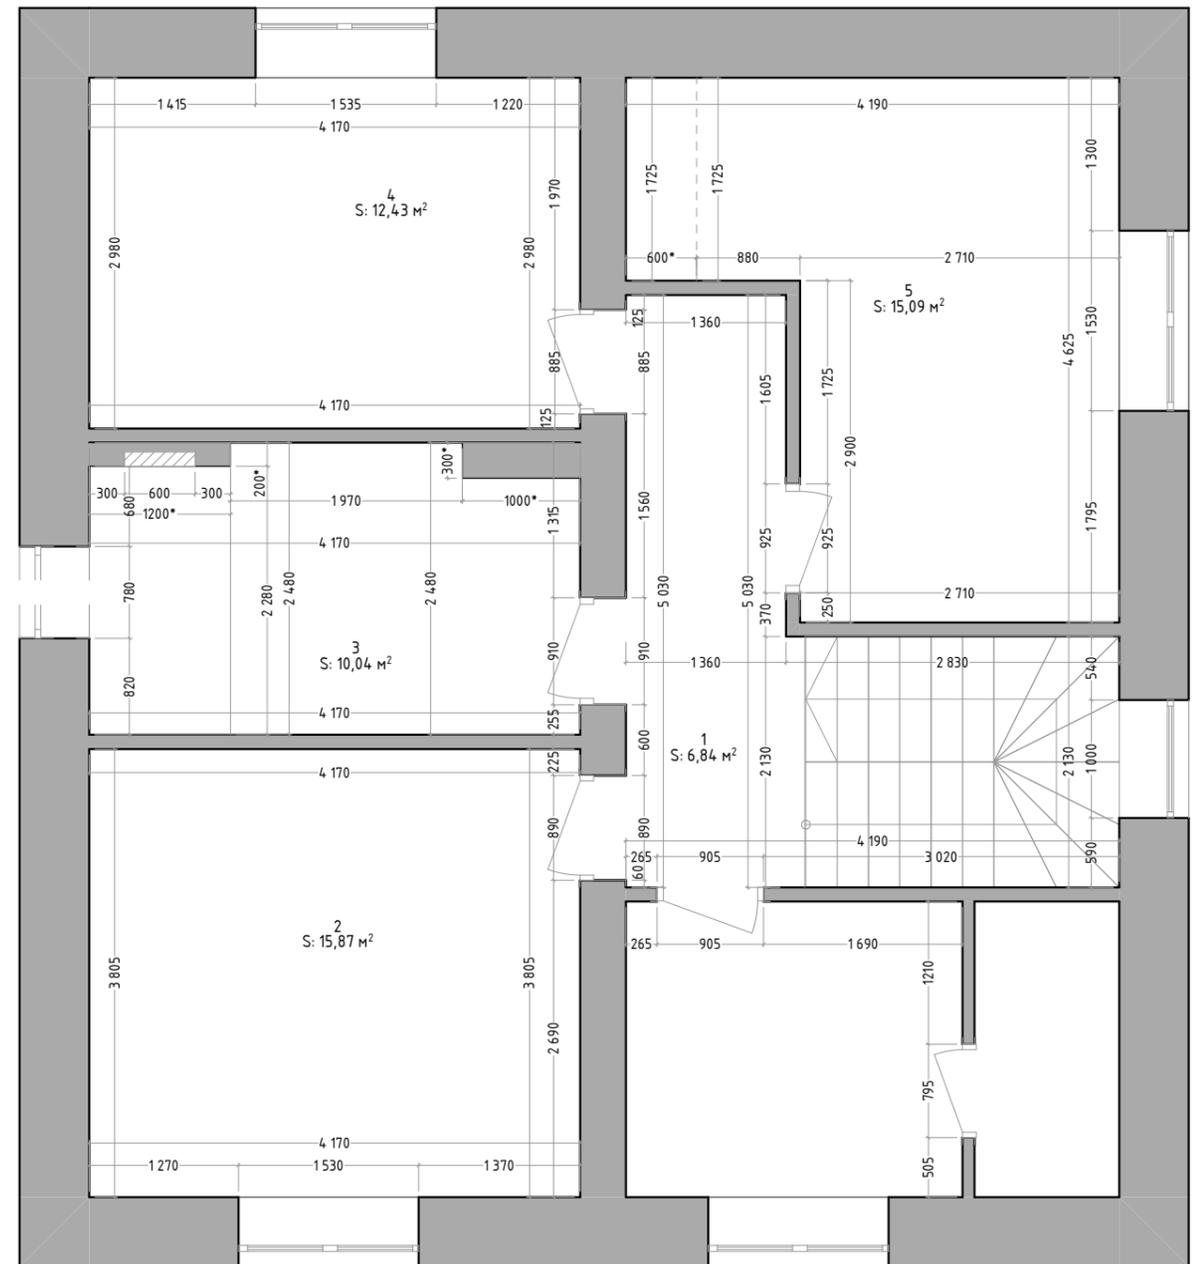


ПРИМЕЧАНИЯ

1. Все размеры даны в мм.
2. Размеры округлены для удобства монтажа. После чистовой отделки произвести контрольные замеры, в случае существенных расхождений (более 30 мм) согласовать с дизайнером. Размеры указаны от черновых стен.

Изм.	Кол.уч.	Лист	№Док.	Подп.	Дата	Стадия	Лист	Листов
Разраб.		Агзамов				РД	4	
						План после перепланировки М1:60		А Г З А М О В

04. ПЛАН С РАССТАНОВКОЙ МЕБЕЛИ

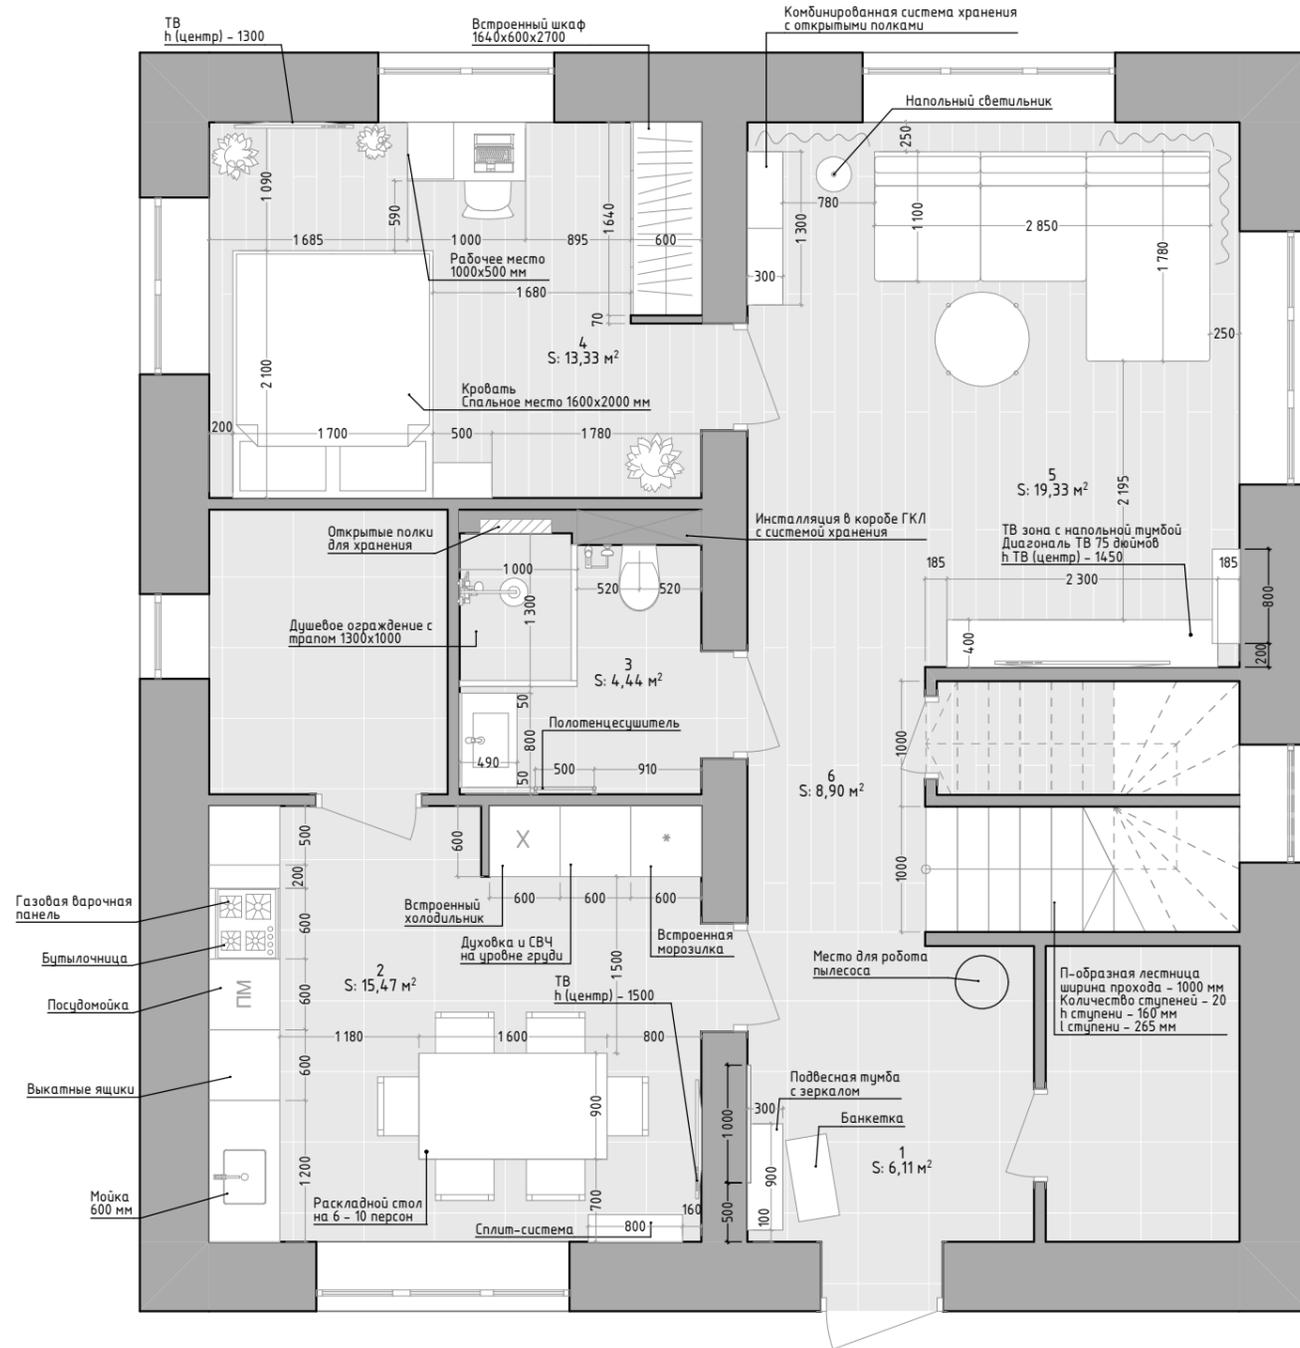


ЭКСПЛИКАЦИЯ ПОМЕЩЕНИЙ (1-й этаж)

№	Наименование	Площадь
1	Прихожая	6,11
2	Кухня	15,47
3	Санузел	4,44
4	Спальня	13,33
5	Гостиная	19,33
6	Холл	8,90
		67,58 м ²

ЭКСПЛИКАЦИЯ ПОМЕЩЕНИЙ (2-й этаж)

№	Наименование	Площадь
1	Холл	6,84
2	Спальня	15,87
3	Санузел	10,04
4	Детская (сын)	12,43
5	Детская (дочь)	15,09
		60,27 м ²

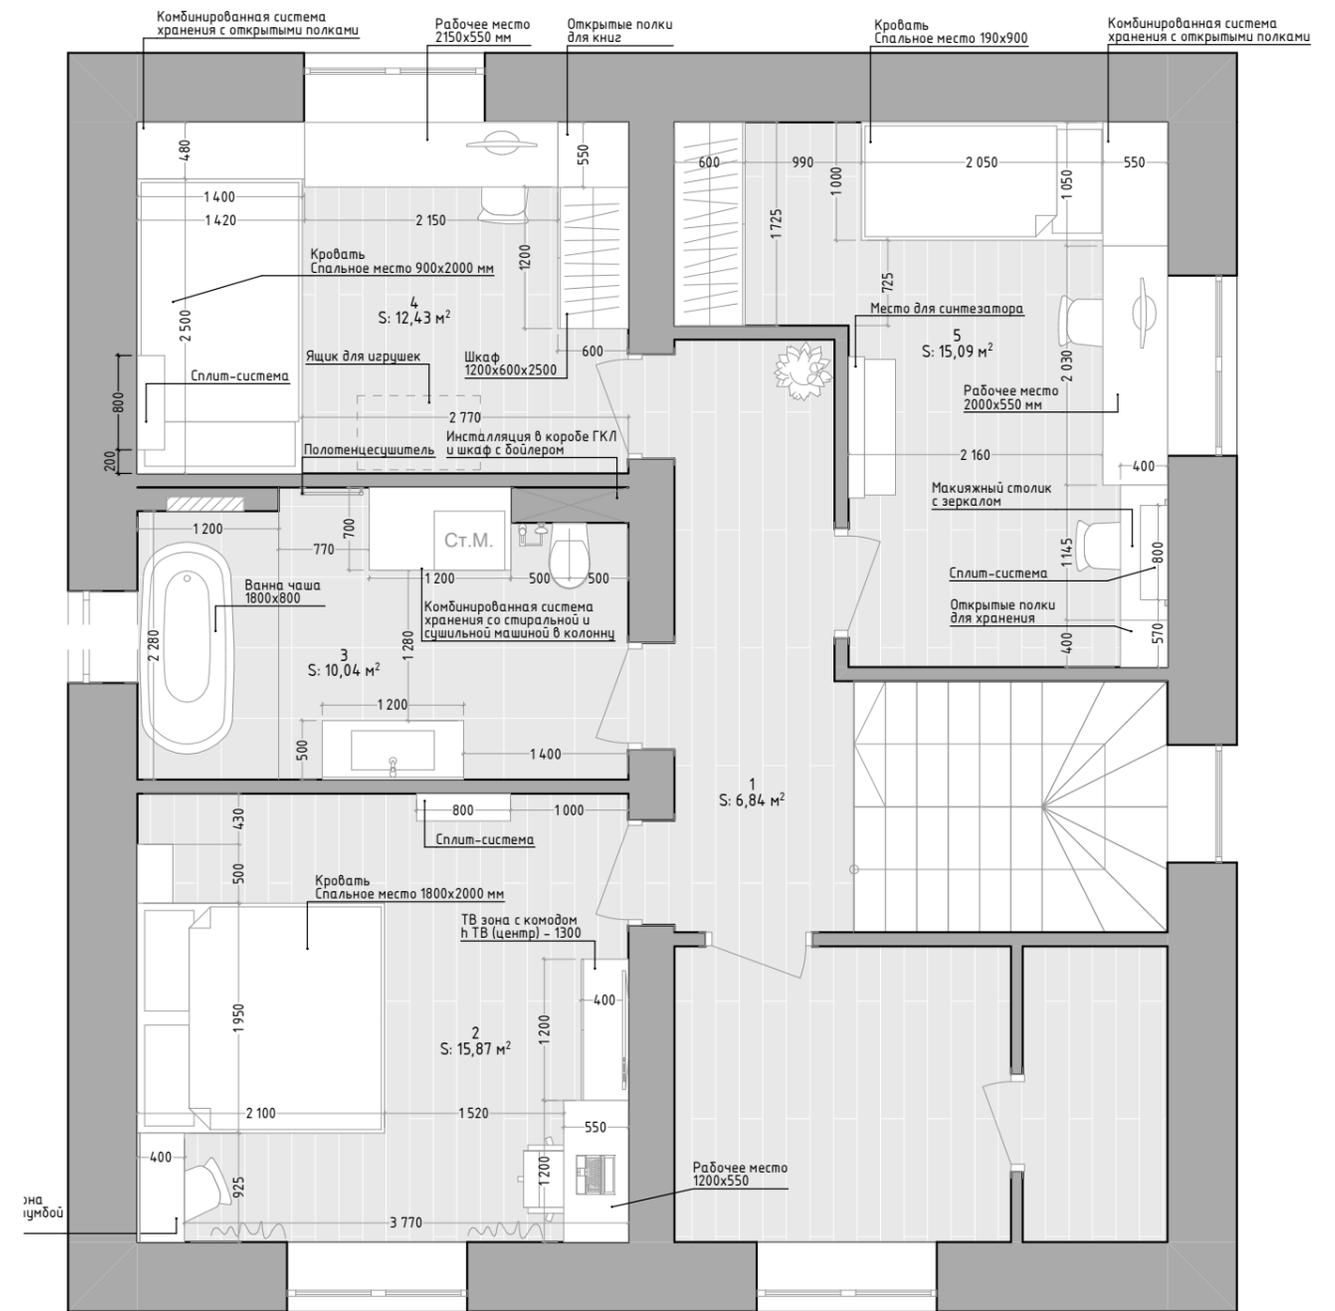


ПРИМЕЧАНИЯ

1. Все размеры даны в мм.
2. Размеры округлены для удобства монтажа. После чистовой отделки произвести контрольные замеры, в случае существенных расхождений (более 30 мм) согласовать с дизайнером. Размеры указаны от черновых стен.

Изм.	Кол.уч.	Лист	№Док.	Подп.	Дата	Стадия	Лист	Листов
Разраб.		Агзамов				РД	5	
План с расстановкой мебели M1:60							AGZAMOV	

05. ПЛАН НАПОЛЬНЫХ ПОКРЫТИЙ

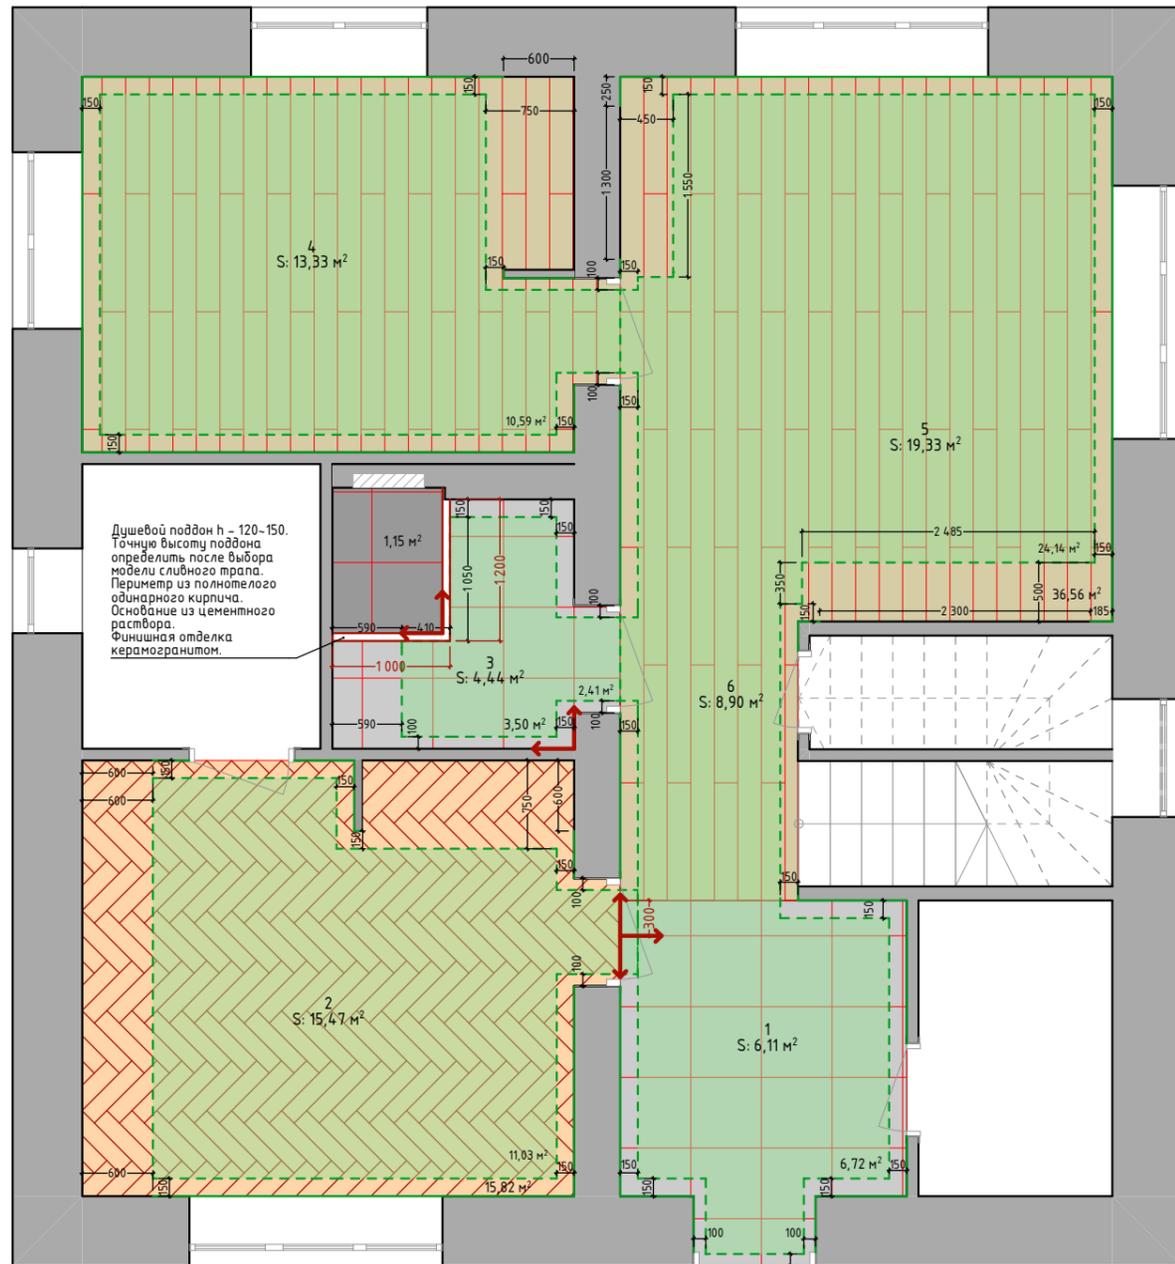

УСЛОВНЫЕ ОБОЗНАЧЕНИЯ

- Керамогранит Кегата Marazzi Листоне Бежевый матовый 9,9x4,0,2 (арт. SG4,02100N) (15,82 м²)
Метод укладки - елочка.
- Керамогранит Кегата Marazzi Про Дабл Коричневый 600x600 (арт. DD601300R) (7,42 м²)
- Керамогранит Кегата Marazzi Про Лаймстоун Бежевый 600x600 (DD64,1300R) (10,22 м²)
- Ламинированная доска "Дуб Маньери" 33 класс (Леруа Мерлен, арт. 84,225387) (51,37 м²)
- Керамогранит Кегата Marazzi Про лайм Стоун Серый Темный 600x600 (арт. DD64,0800R) (1,15 м²)
- Кварцвинил Alpine Floor Eco 6-7 LVT Секвойя медовая (36,56 м²)
- Керамогранит Кегата Marazzi Про Дабл Черный 600x600 (арт. DD600800R) (2,74 м²)
- Зона укладки теплого пола (55,59 м²)
- указатель направления раскладки плитки
- напольный плинтус Перфект Plus P67 белый (Леруа Мерлен, арт. 90529705) (69,65 п.м.)

ПРИМЕЧАНИЯ

1. Все размеры даны в мм.
2. Раскладку элементов покрытия уточнить после подготовительных работ и проведения контрольных обмеров.
3. Данный лист смотреть совместно с планом расстановки мебели.
4. Расход материала дан без учета запаса (10%).
5. В помещениях с повышенной влажностью произвести гидроизоляцию пола - завести на стену на 150 мм минимум.
6. Чистовые полы во всех помещениях вывести на один уровень.
7. Проектом предусмотрена деспороговая укладка ламината (51,37 м²) и кварцвинила (36,56 м²)
8. Стык различных типов пола выполнить под плотным дверью, зазор заполнить пробковым компенсатором.
9. Затирку подобрать в цвет плитки.
10. Межплиточный шов керамической плитки принять равным 2 мм.
11. Напольные плинтуса огрунтовать и окрасить водно-дисперсионной белой глянцевой краской до монтажа. Стыки замаскировать.

Экспликация (1 этаж)

№	Наименование	Площадь
1	Прихожая	6,11
2	Кухня	15,47
3	Санузел	4,44
4	Спальня	13,33
5	Гостиная	19,33
6	Холл	8,90
		67,58 м²

Экспликация (2 этаж)


№	Наименование	Площадь
1	Холл	6,84
2	Спальня	15,87
3	Санузел	10,04
4	Детская (сын)	12,43
5	Детская (дочь)	15,09
		60,27 м²

Изм.	Колуч.	Лист №Док.	Подп.	Дата
Разраб.	Агзамов			

План напольных покрытий М1:60

Стадия	Лист	Листов
РД	6	
AGZAMOV		

9.1 РАЗВЕРТКА СТЕН ПРИХОЖЕЙ, ХОЛЛА И ГОСТИНОЙ

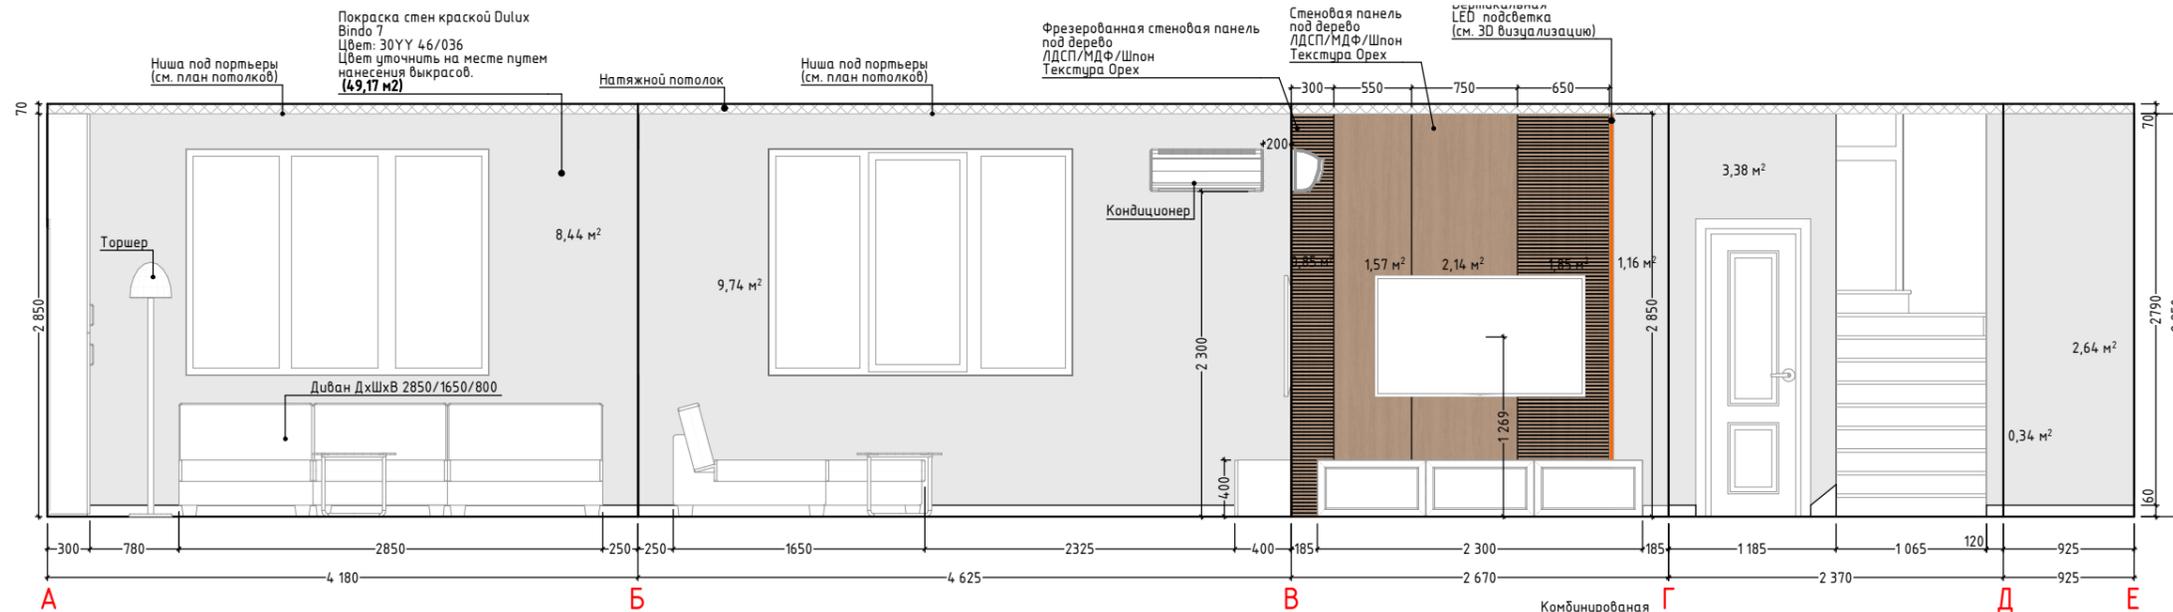


УСЛОВНЫЕ ОБОЗНАЧЕНИЯ

- А** – обозначение осей развертки
- ↑** – указатель направления раскладки плитки

ПРИМЕЧАНИЯ

1. Все размеры даны в мм.
2. Все размеры указаны от черновых стен и округлены для удобства строительных работ.
3. После чистовой отделки произвести контрольные замеры. Существенные (более 30 мм) расхождения размеров согласовать с дизайнером.
4. Колеровку покрытия стен уточнить на месте путем нанесения выкрасов.
5. Перед заказом встроенной мебели и стеновых панелей вызвать замерщика от производителя изделий и уточнить размеры на месте.
6. Внутренне наполнение шкафов уточнить с производителем изделия.


ПЛАН ПРИХОЖЕЙ, ХОЛЛА И ГОСТИНОЙ М1:100

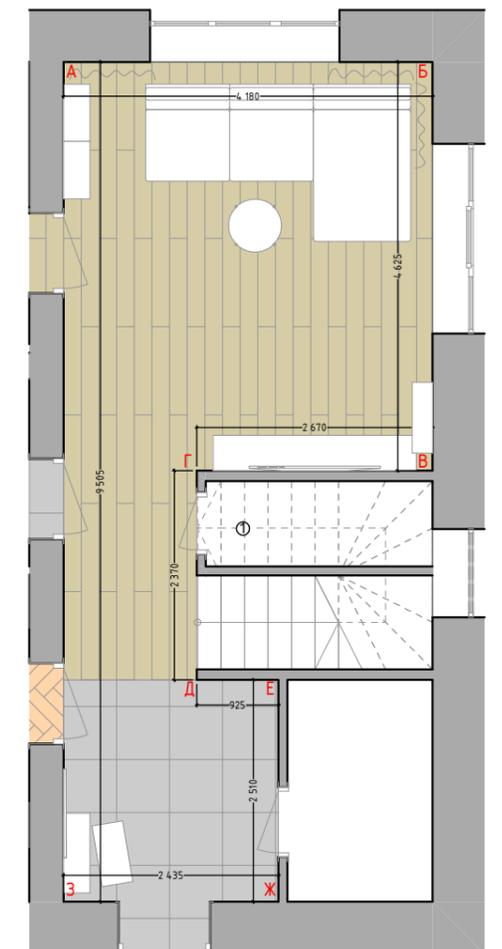


Изм.	Кол.уч.	Лист №Док.	Подп.	Дата	Стадия	Лист	Листов
Разраб.		Агзамов			РД	10	
					Развертка стен прихожей, холла и гостиной М1:50		
					AGZAMOV		

9.2 РАЗВЕРТКА СТЕН КУХНИ

Покраска стен краской Dulux Bordo 7
Цвет: 30YU 46/036
Цвет уточнить на месте путем нанесения выкрасов.
(25,75 м2)

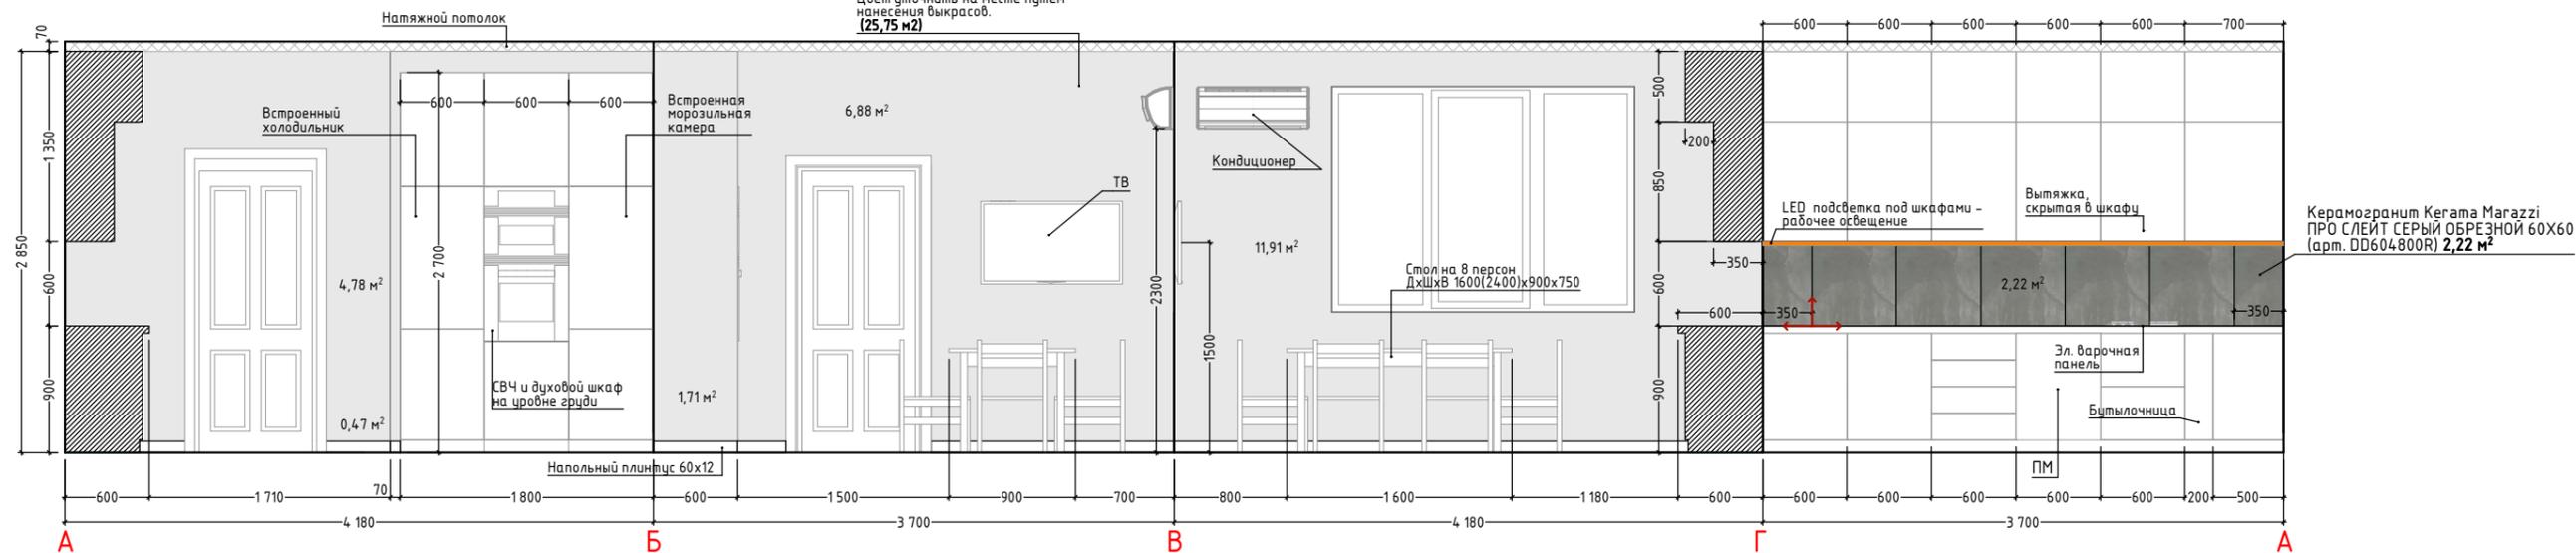

ПЛАН КУХНИ М1:50

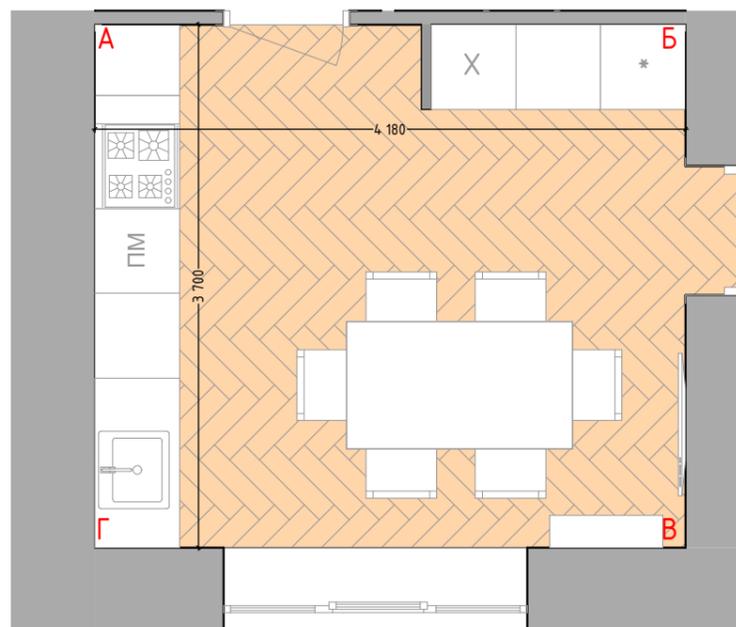

УСЛОВНЫЕ ОБОЗНАЧЕНИЯ


- А** - обозначение осей развертки
- указатель направления раскладки плитки

ПРИМЕЧАНИЯ


1. Все размеры даны в мм.
2. Все размеры указаны от черновых стен и округлены для удобства строительных работ.
3. После чистовой отделки произвести контрольные замеры. Существенные (более 30 мм) расхождения размеров согласовать с дизайнером.
4. Колеровку покрытия стен уточнить на месте путем нанесения выкрасов.
5. Перед заказом встроенной мебели и стеновых панелей вызвать замерщика от производителя изделий и уточнить размеры на месте.
6. Внутренне наполнение кухонного гранитура уточнить с производителем изделия.

Изм.	Кол.уч.	Лист №Док.	Подп.	Дата	Стадия	Лист	Листов
Разраб.	Агзамов				РД	11	
					Развертка стен кухни М1:50		А Г З А М О В

9.3 РАЗВЕРТКА СТЕН САУЗЛА (1 ЭТАЖ)

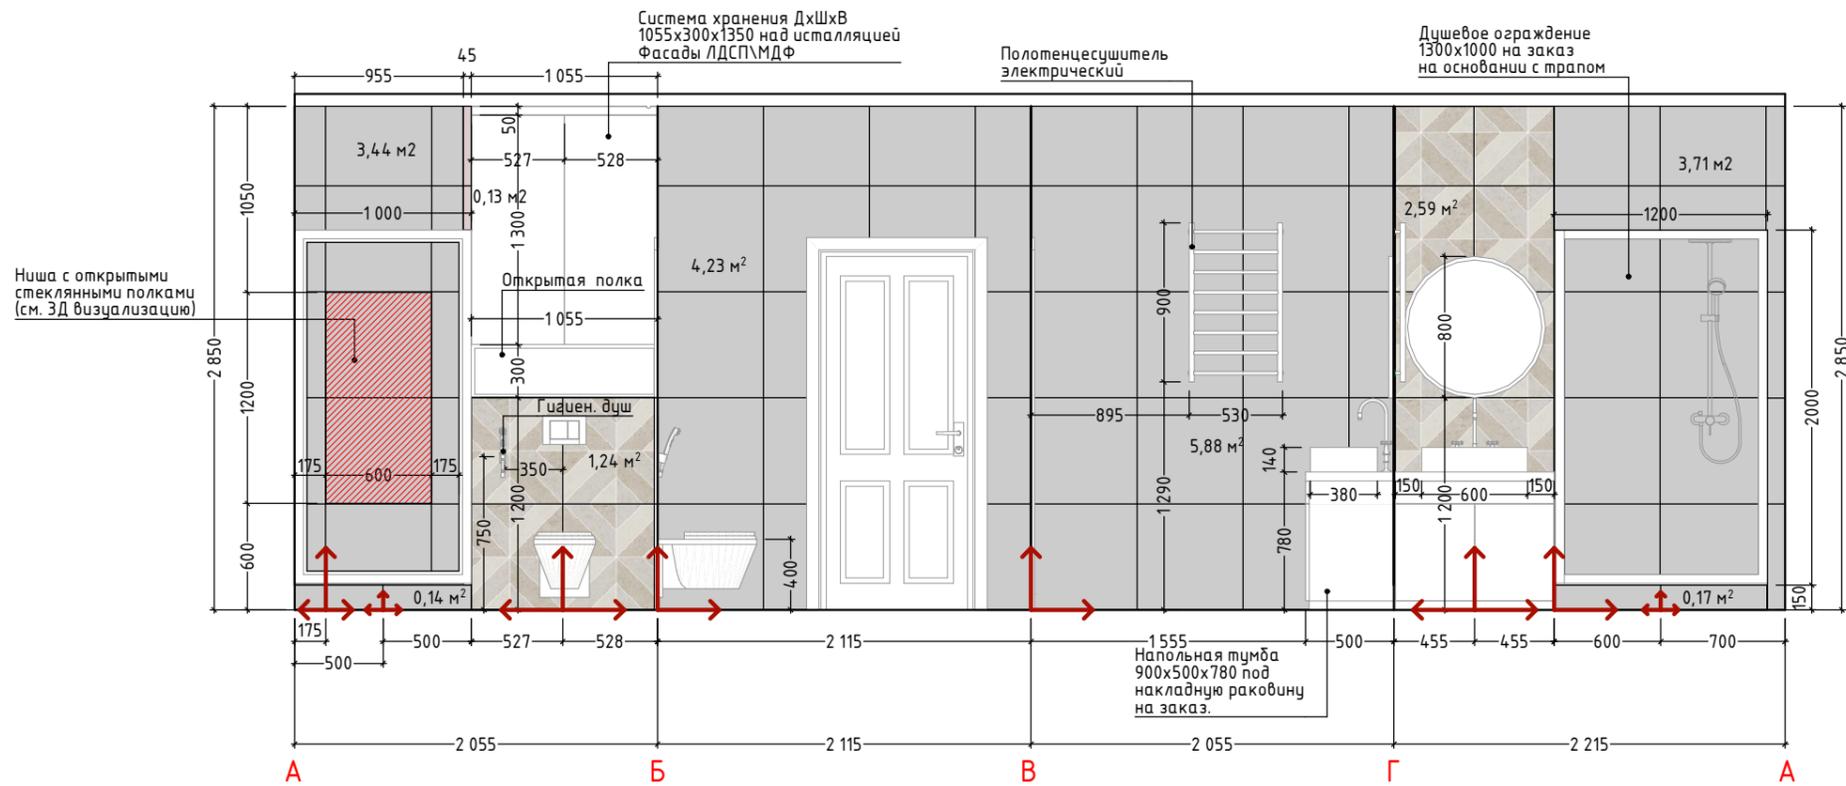

ПЛАН САУЗЛА М1:30

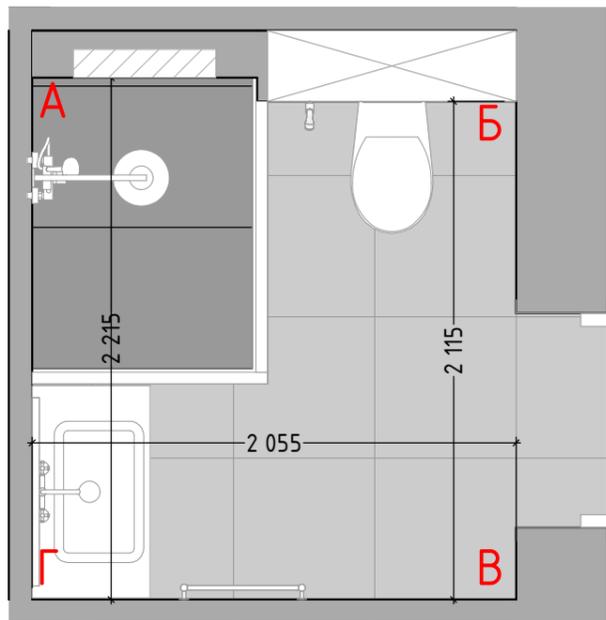

УСЛОВНЫЕ ОБОЗНАЧЕНИЯ


- А** - обозначение осей развертки
- указатель направления раскладки плитки
- керамогранит Керама Марazzi Про Лаймстоун серый 600х600 (арт. DD64.0900R) - 17,7 м²
- керамогранит Керама Марazzi Декор Про Лаймстоун дежевый 600х600 (арт. ID125) - 3,83 м²

ПРИМЕЧАНИЯ

1. Все размеры даны в мм.
2. Все размеры указаны от черновых стен.
3. После чистой отделки произвести контрольные замеры. Существенные (более 30 мм) расхождения размеров согласовать с дизайнером.
4. Количество плитки указано без запаса (10%). С запасом - см. спецификацию материалов.
5. Перед заказом встроенной мебели и стеновых панелей вызвать замерщика от производителя изделий и уточнить размеры на месте.
6. Внутреннее наполнение шкафов уточнить с производителем изделия.

Изм.	Кол.уч.	Лист	№Док.	Подп.	Дата	Стадия	Лист	Листов
Разраб.	Агзамов					РД	12	
						Развертка стен санузла М1:40		А G Z A M O V

9.4 РАЗВЕРТКА ГОСТЕВОЙ СПАЛЬНИ

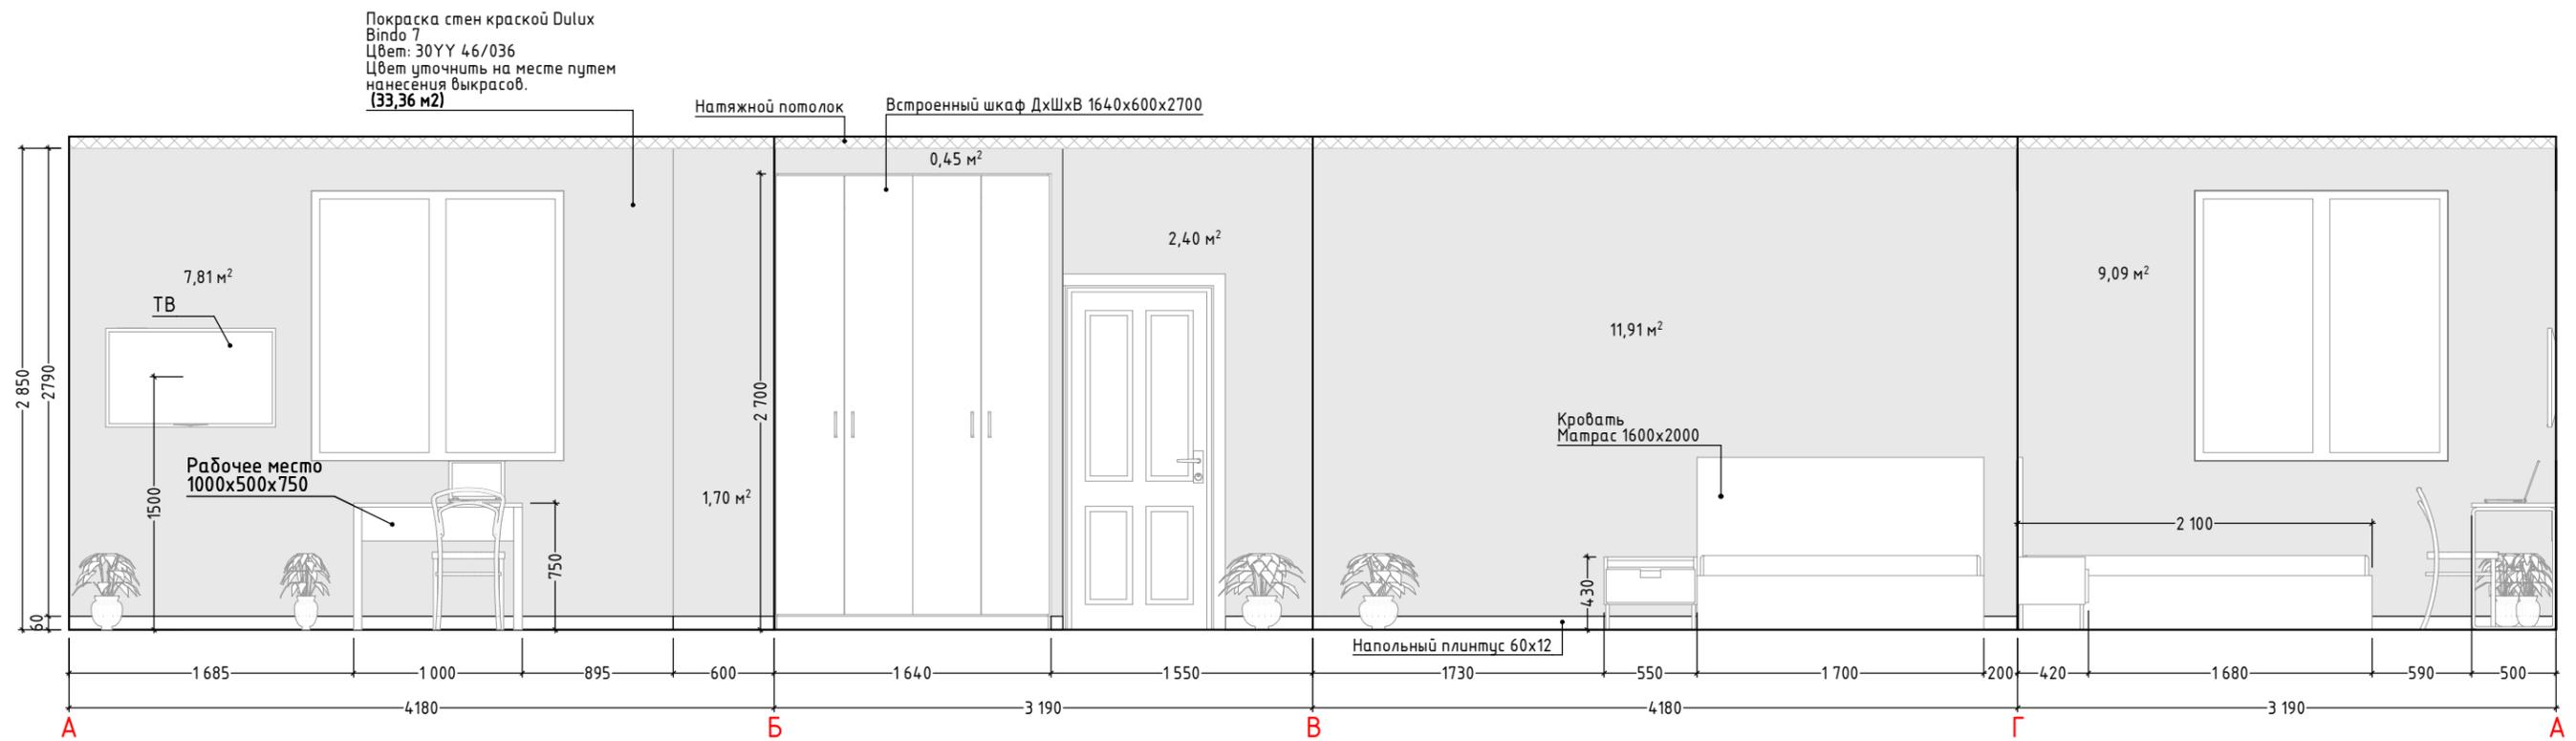

ПЛАН ГОСТЕВОЙ СПАЛЬНИ М1:40



УСЛОВНЫЕ ОБОЗНАЧЕНИЯ

- А** - обозначение осей развертки
- указатель направления раскладки плитки

ПРИМЕЧАНИЯ


1. Все размеры даны в мм.
2. Все размеры указаны от черновых стен и округлены для удобства строительных работ.
3. После чистовой отделки произвести контрольные замеры. Существенные (более 30 мм) расхождения размеров согласовать с дизайнером.
4. Колеровку покрытия стен уточнить на месте путем нанесения выкрасов.
5. Перед заказом встроенной мебели и стеновых панелей вызвать замерщика от производителя изделий и уточнить размеры на месте.
6. Внутренне наполнение шкафов уточнить с производителем изделия.

Изм.	Кол.уч.	Лист	№Док.	Подп.	Дата	Стадия	Лист	Листов
Разраб.		Агзамов				РД	13	
						Развертка стен гостевой спальни М1:40 А Г ЗАМОВ		


9.6 РАЗВЕРТКА СТЕН ХОЛЛА (2 ЭТАЖ)

Покраска стен краской Dulux
Vindo 7
Цвет: 30YУ 46/036
Цвет уточнить на месте путем
нанесения выкрасов.
(18,65 м2)

Натяжной потолок

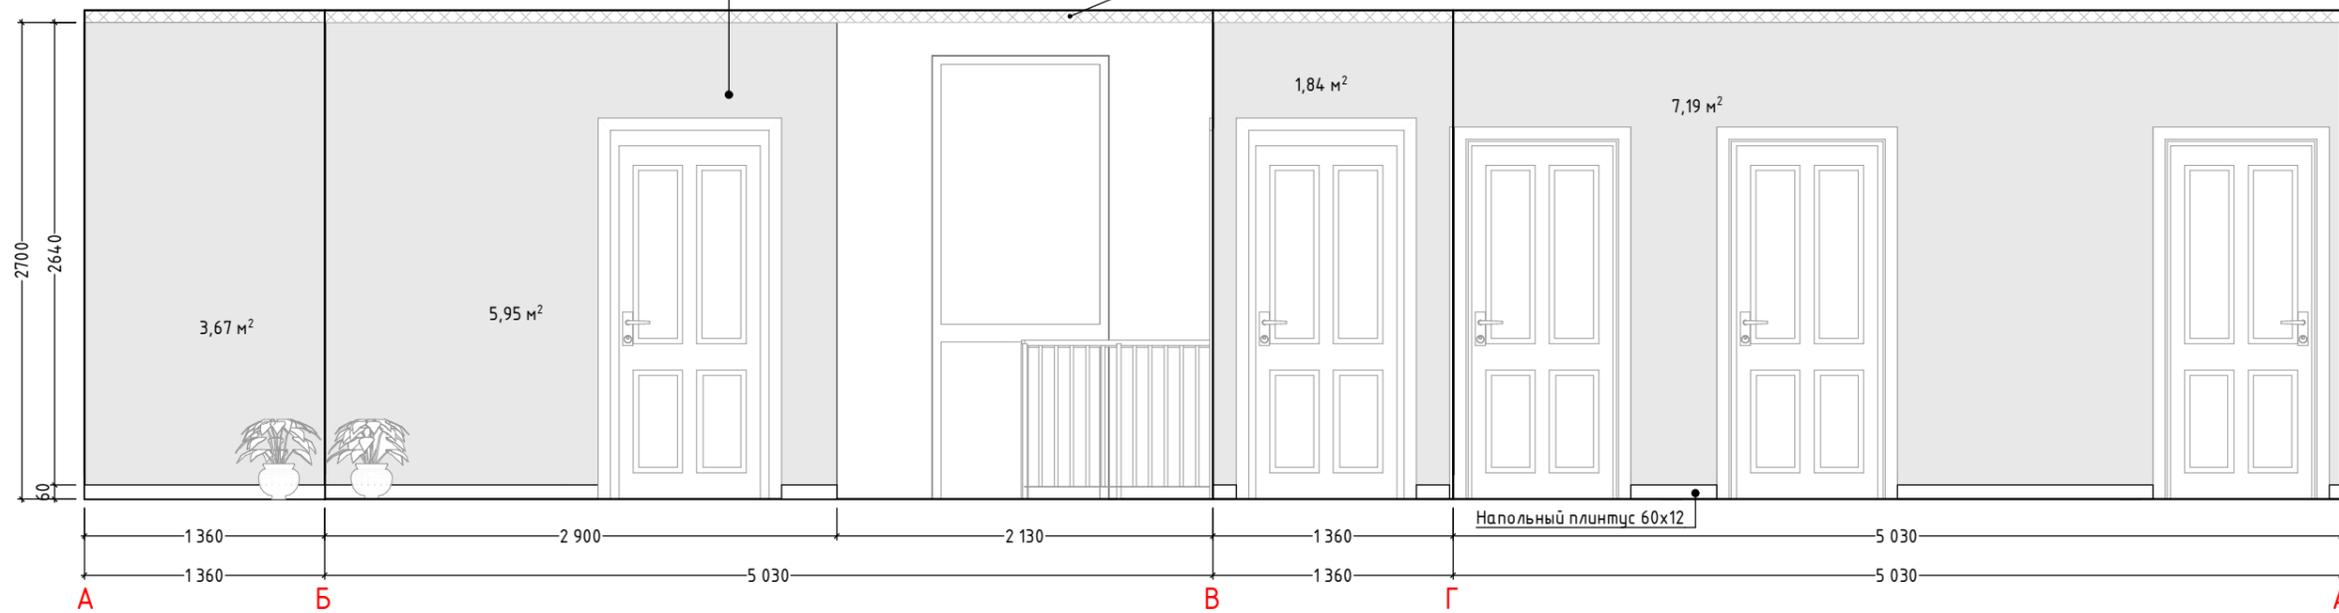

ПЛАН ХОЛЛА (2 ЭТАЖ) М1:40

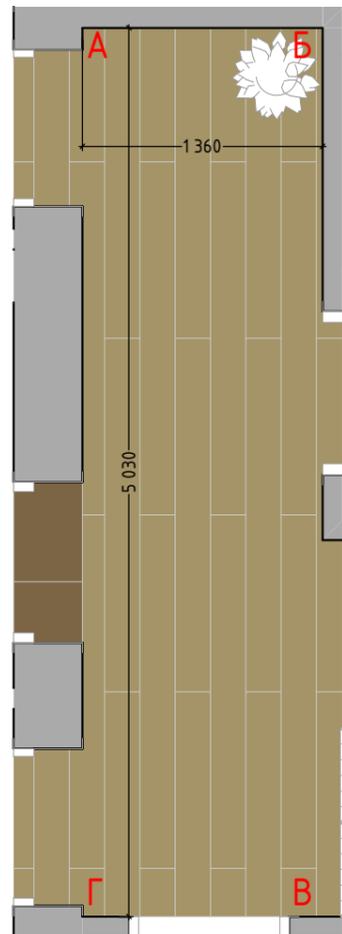

УСЛОВНЫЕ ОБОЗНАЧЕНИЯ


- A** - обозначение осей развертки
- указатель направления раскладки плитки

ПРИМЕЧАНИЯ

1. Все размеры даны в мм.
2. Все размеры указаны от черновых стен и округлены для удобства строительных работ.
3. После чистовой отделки произвести контрольные замеры. Существенные (более 30 мм) расхождения размеров согласовать с дизайнером.
4. Колеровку покрытия стен уточнить на месте путем нанесения выкрасов.

Изм.	Кол.уч.	Лист №Док.	Подп.	Дата	Стадия	Лист	Листов
Разраб.		Агзамов			РД	15	
					Развертка стен холла (2 этаж) М1:40		
					A G Z A M O V		

9.8 РАЗВЕРТКА СТЕН САУЗЛА (2 ЭТАЖ)

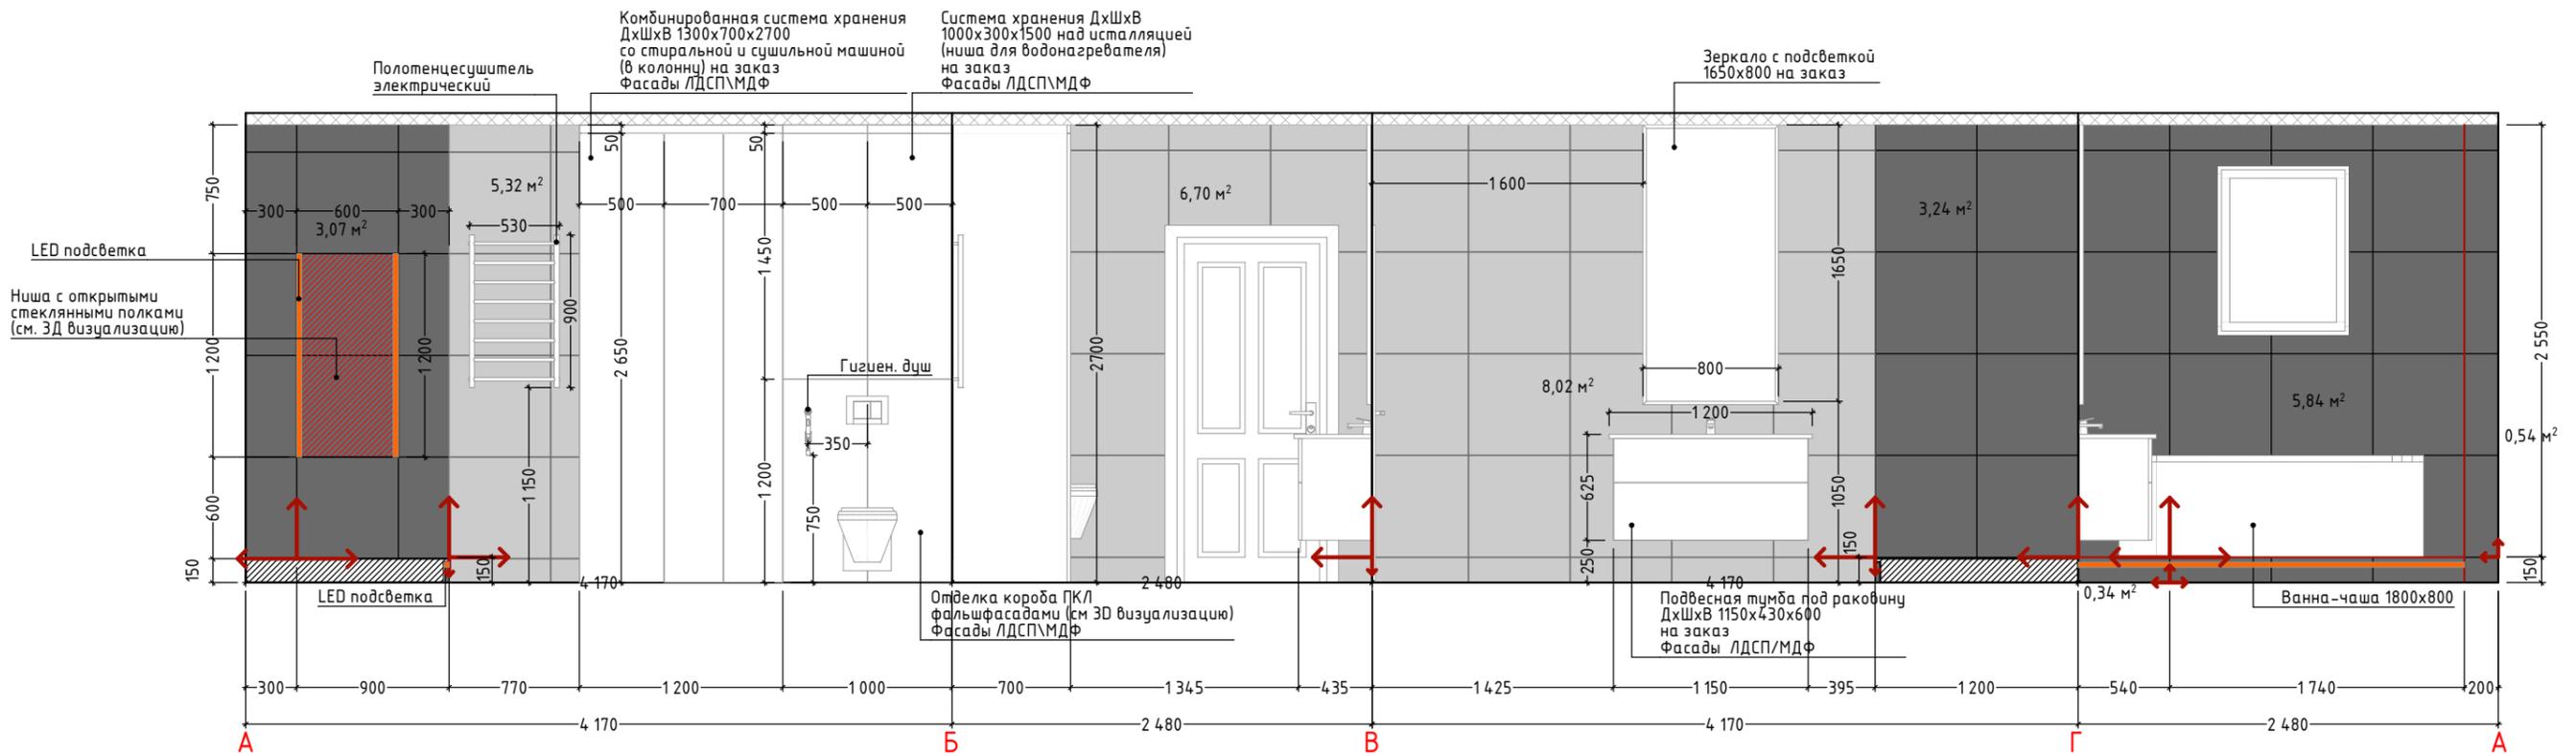


УСЛОВНЫЕ ОБОЗНАЧЕНИЯ

- А** - обозначение осей развертки
- указатель направления раскладки плитки
- Керамогранит Kerama Marazzi Онда СЕРЫЙ СВЕТЛЫЙ НАТУРАЛЬНЫЙ ОБРЕЗНОЙ 60X60 (арт. SG648200R) 20,04 м²
- Керамогранит Kerama Marazzi Про Дабл черный обрезной, 60X60 см, (арт. DD600800R) 13,3 м²

ПРИМЕЧАНИЯ


1. Все размеры даны в мм.
2. Все размеры указаны от черновых стен.
3. После чистой отделки произвести контрольные замеры. Существенные (более 30 мм) расхождения размеров согласовать с дизайнером.
4. Количество плитки указано без запаса (10%). С запасом - см. спецификацию материалов.
5. Перед заказом встроенной мебели и стеновых панелей вызвать замерщика от производителя изделий и уточнить размеры на месте.
6. Внутреннее наполнение шкафов уточнить с производителем изделия.

ПЛАН САУЗЛА (2 ЭТАЖ) М1:30

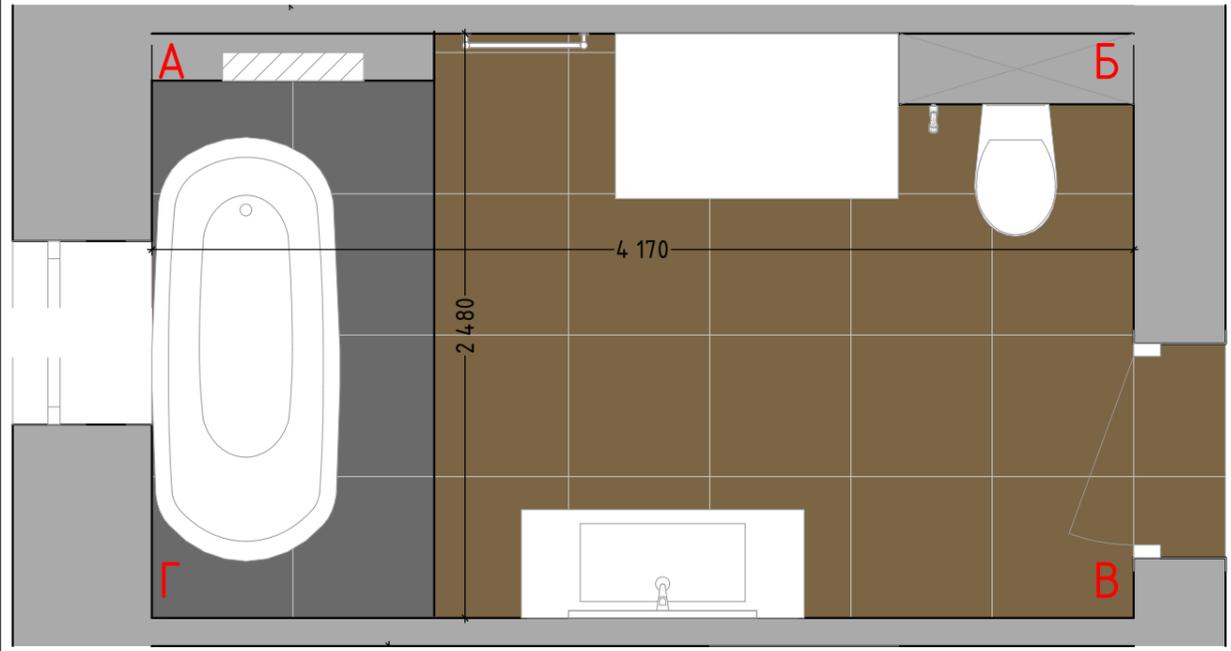


Изм.	Колуч.	Лист №Док.	Подп.	Дата	Развертка санузла (2 этаж) М1:40	Стадия	Лист	Листов
Разраб.	Агзамов					РД	17	
						A G Z A M O V		


9.10 РАЗВЕРТКА СТЕН ДЕТСКОЙ (ДЕВОЧКА)

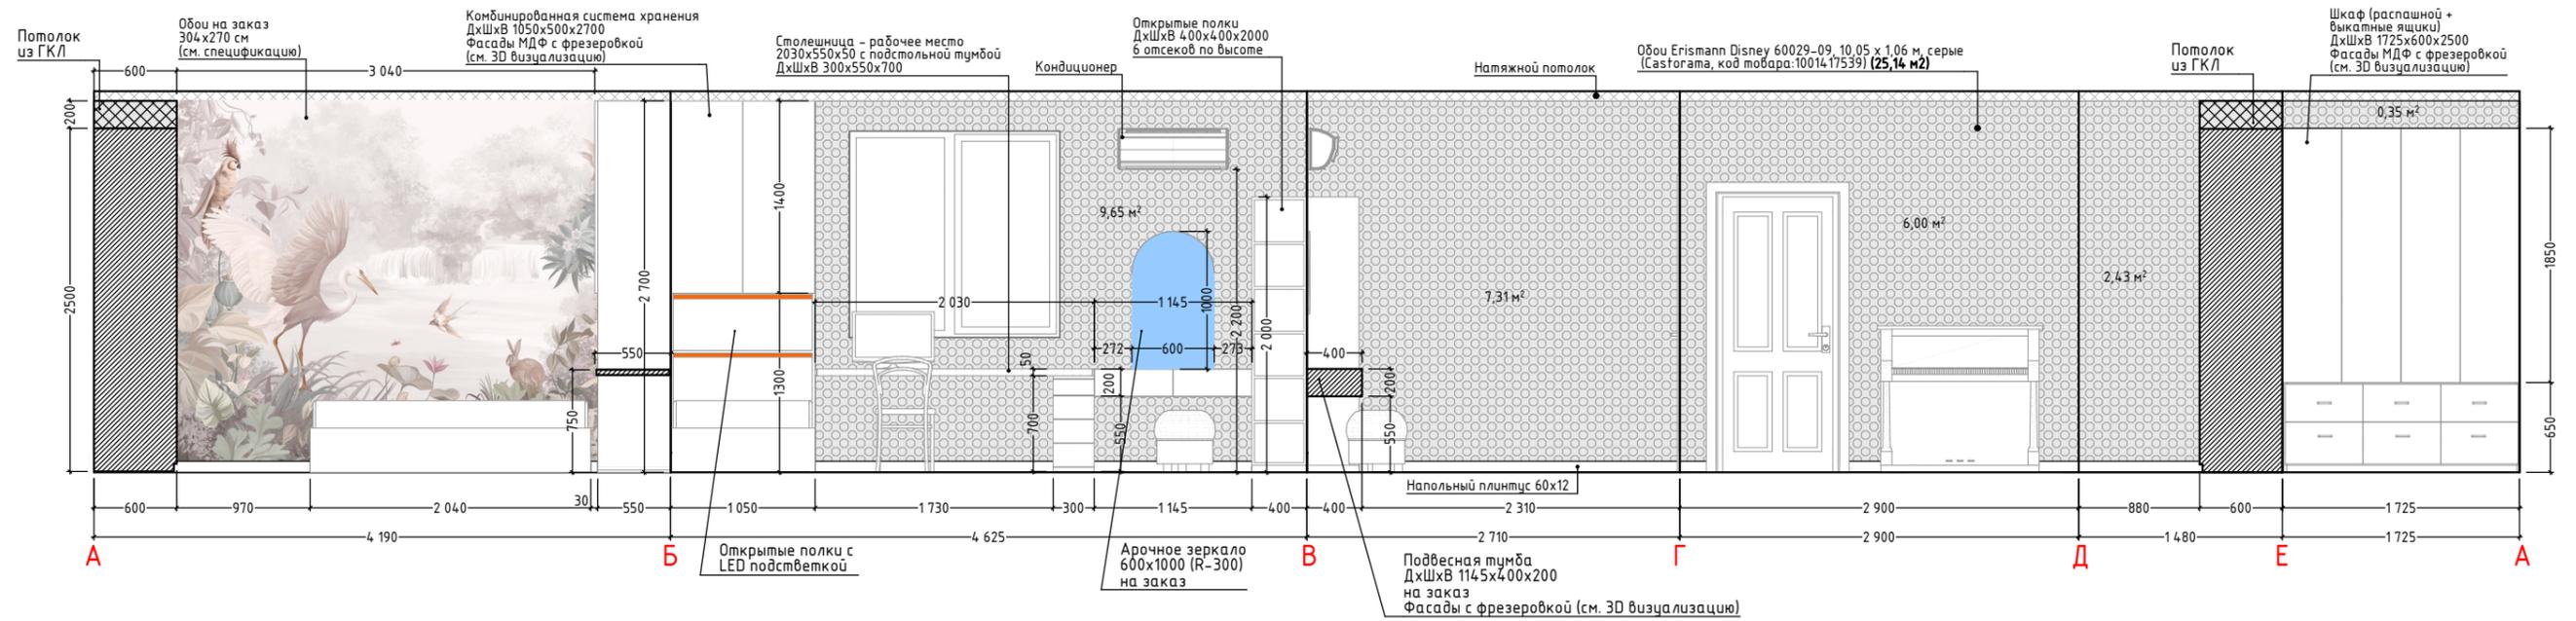

ПЛАН ДЕТСКОЙ (ДЕВОЧКА) М1:50

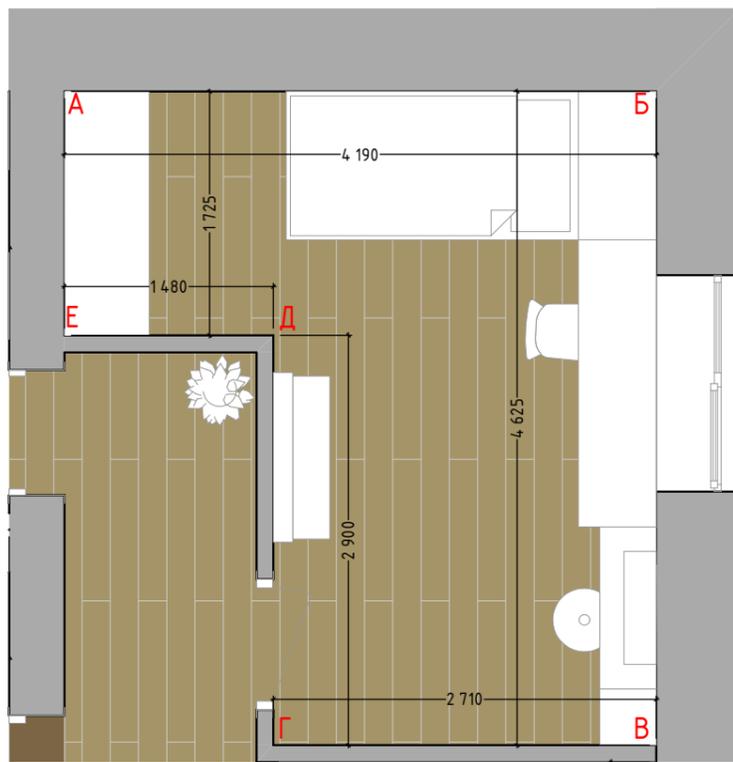

УСЛОВНЫЕ ОБОЗНАЧЕНИЯ

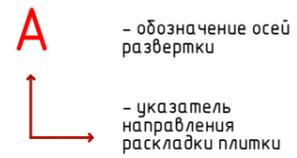


ПРИМЕЧАНИЯ

1. Все размеры даны в мм.
2. Все размеры указаны от черновых стен и округлены для удобства строительных работ.
3. После чистовой отделки произвести контрольные замеры. Существенные (более 30 мм) расхождения размеров согласовать с дизайнером.
4. Колеровку покрытия стен уточнить на месте путем нанесения выкрасов.
5. Перед заказом встроенной мебели и стеновых панелей вызвать замерщика от производителя изделий и уточнить размеры на месте.
6. Внутреннее наполнение шкафов уточнить с производителем изделия.

Изм.	Кол.уч.	Лист №Док.	Подп.	Дата	Стадия	Лист	Листов
Разраб.	Агзамов				РД	19	
					Развертка стен детской (девочка) М1:40		
					A G Z A M O V		

10. УСЛОВНАЯ СХЕМА КУХОННОГО ГАРНИТУРА

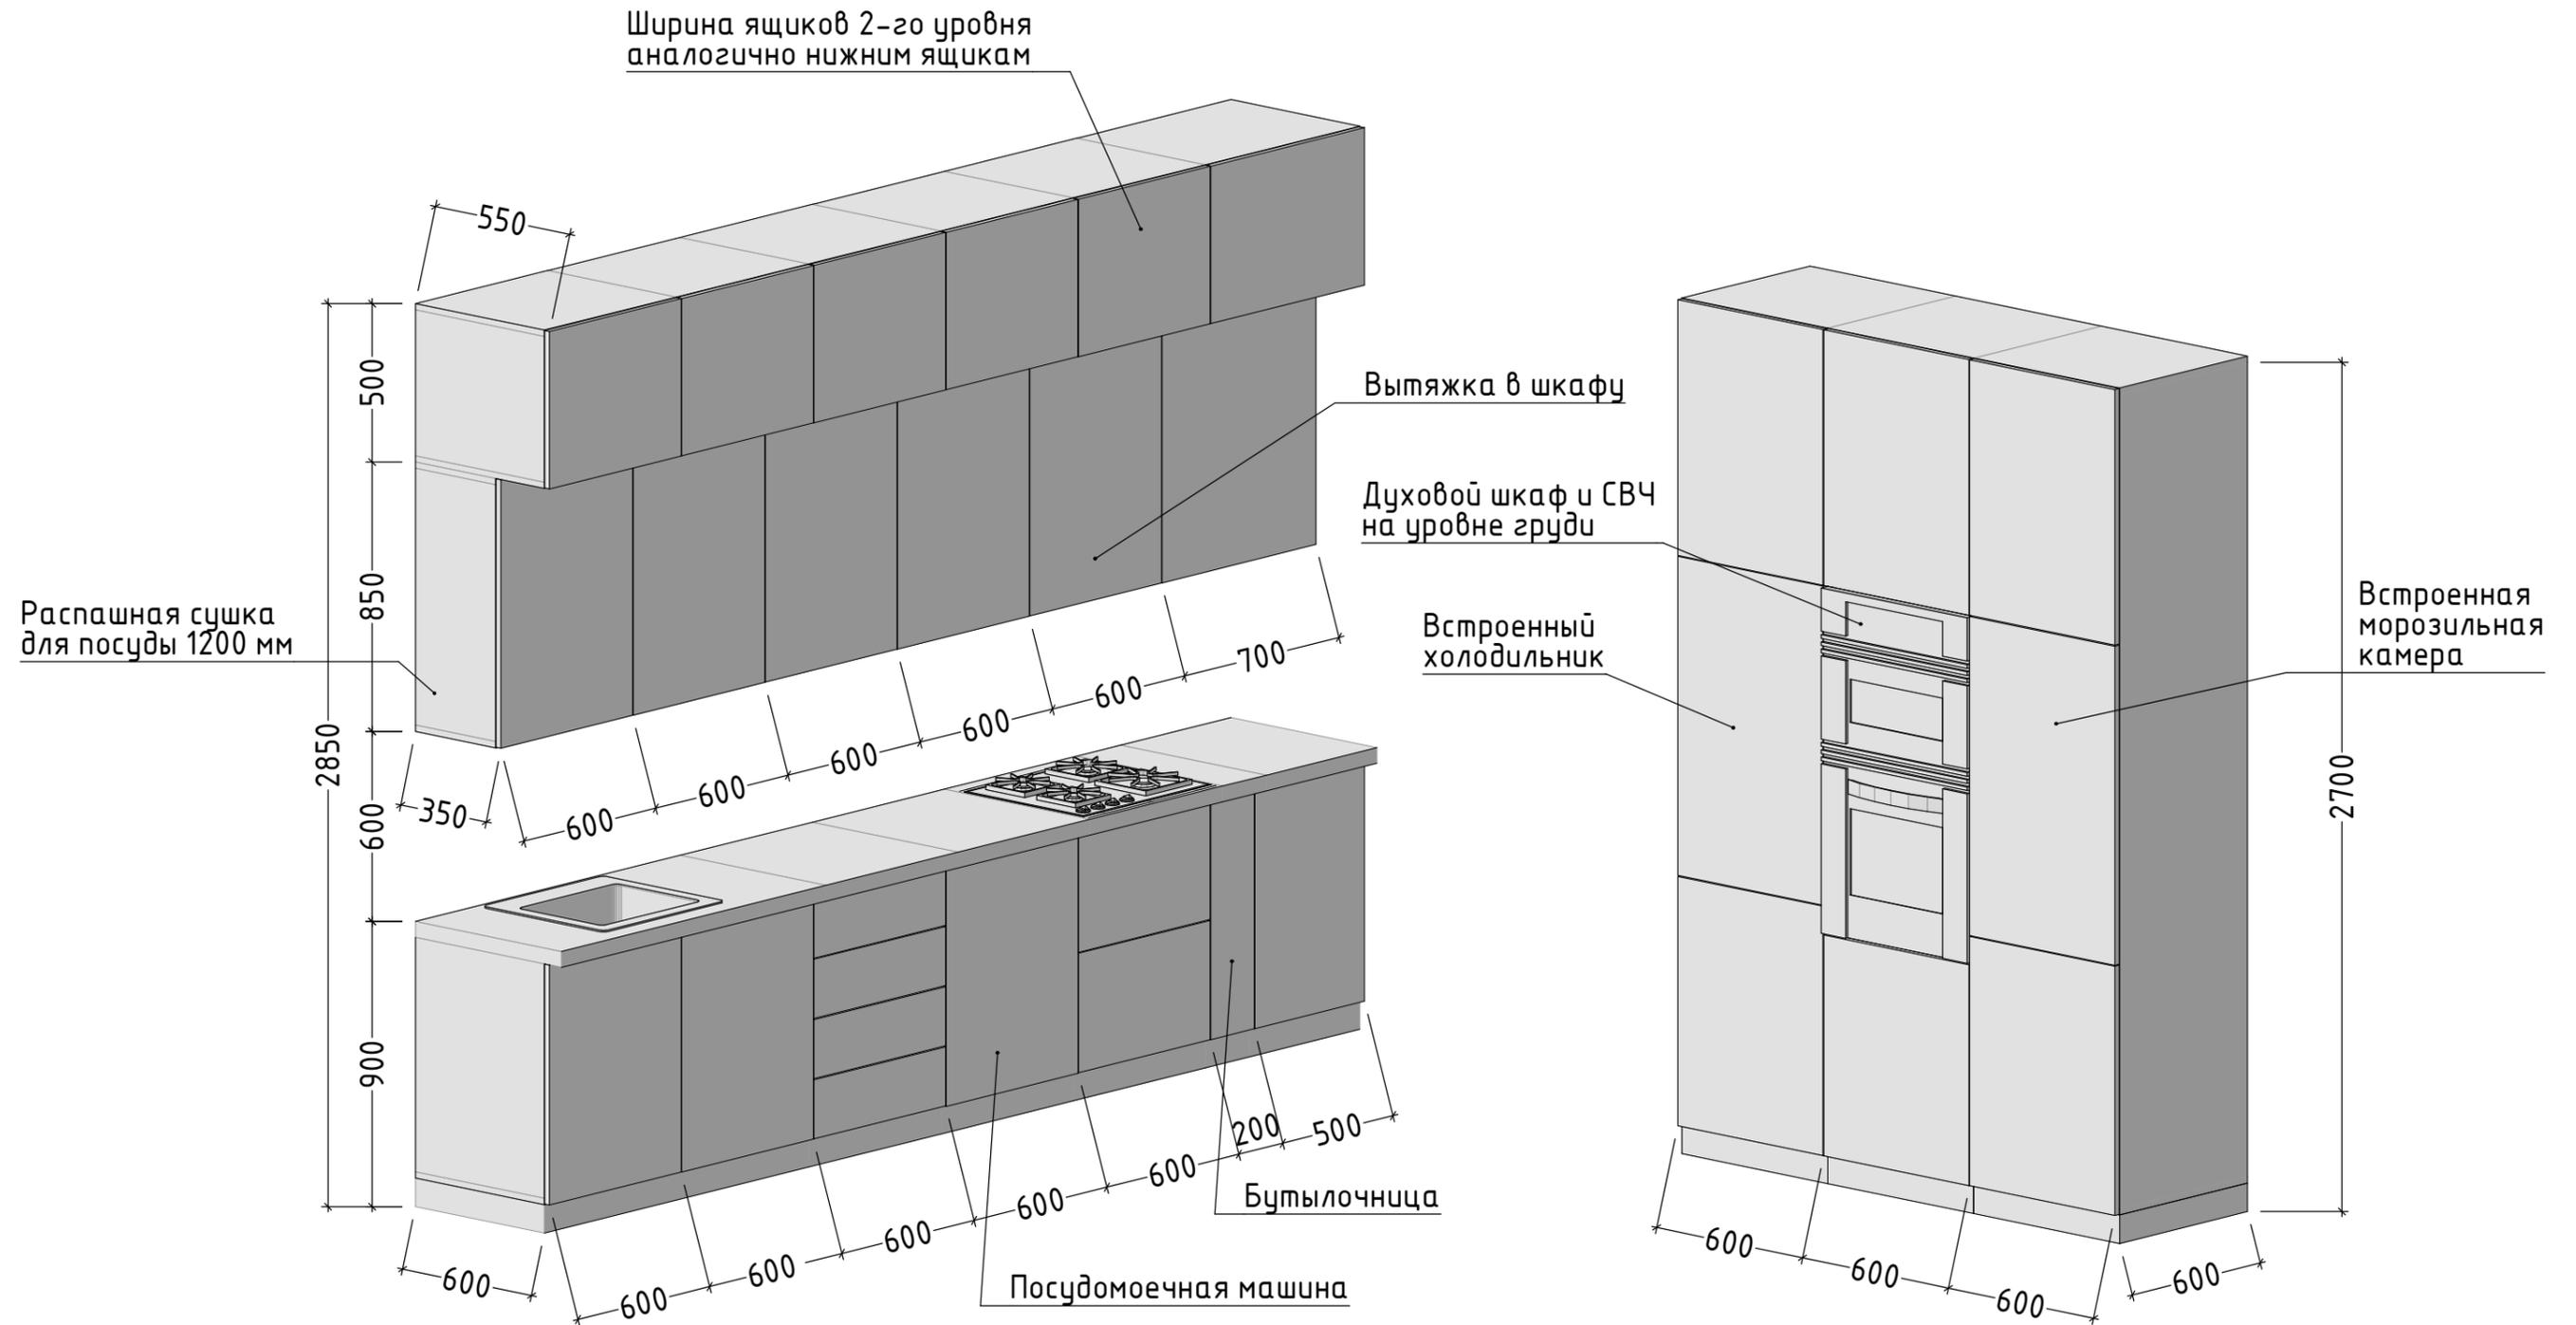

ПРИМЕЧАНИЯ

1. Все размеры даны в мм.
2. После чистовой отделки произвести контрольные замеры. Корректировка размеров осуществляется после финальных замеров фирмой – изготовителем кухни.
3. Детализовка наполнения, схемы открывания, подбор фурнитуры выполняются фирмой-производителем кухонного гарнитура.
4. Над фартуком выполнить светодиодную подсветку рабочей поверхности.

Изм.	Кол.уч.	Лист	№Док.	Подп.	Дата	Стадия	Лист	Листов
Разраб.		Агзамов				РД	20	
						Условная схема кухонного гарнитура		
						A G Z A M O V		

11. ВЕДОМОСТЬ ЧИСТОВЫХ ОТДЕЛОЧНЫХ МАТЕРИАЛОВ

№ п/п	Наименование	Кол-во	Помещение	% Запаса	Итого с учетом запаса
1	Керамогранит Kerasa Marazzi Листоне Бежевый матовый 9,9x40,2 (арт. SG402100N) (пол)	15,82 м2	Кухня – 15,82 м2	10%	17,40 м2
2	Керамогранит Kerasa Marazzi Про Лаймстоун Бежевый 600x600 (DD641300R) (пол)	10,22 м2	Санузел – 3,5 м2 Прихожая – 6,72 м2	10%	3,85 м2
3	Керамогранит Kerasa Marazzi Про лайм Стоун Серый Темный 600x600 (арт. DD640800R) (пол)	1,15 м2	Санузел – 1,15 м2	10%	1,27 м2
4	Керамогранит Kerasa Marazzi Про Дабл Коричневый 600x600 (арт. DD601300R) (пол)	7,42 м2	Санузел (2 этаж) – 7,42 м2	10%	8,16 м2
5	Керамогранит Kerasa Marazzi Про Дабл Черный 600x600 (арт. DD600800R) (пол и стены)	16,04 м2	Санузел (2 этаж) – 16,04 м2	10%	17,65 м2
6	Керамогранит Керама Марации Про Лаймстоун серый 600x600 (арт. DD640900R) (стены)	17,7 м2	Санузел – 17,7 м2	10%	19,47 м2
7	Керамогранит Керама Марации Декор Про Лаймстоун бежевый 600x600 (арт. ID125) (стены)	3,83 м2	Санузел – 3,83 м2	10%	4,21 м2
8	Керамогранит Kerasa Marazzi Онда СЕРЫЙ СВЕТЛЫЙ НАТУРАЛЬНЫЙ ОБРЕЗНОЙ 60x60 (арт. SG648200R) (стены)	20,04 м2	Санузел (2 этаж) – 20,04 м2	10%	22,44 м2
9	Кварцвинил Alpine Floor Eco 6-7 LVT Секвойя медовая	36,56 м2	1 этаж (гостевая спальня, холл, гостиная) – 35,56 м2	10%	39,11 м2
10	- Ламинированная доска "Дуб Маньери" 33 класс (Леруа Мерлен, арт. 84225387)	51,37 м2	2 этаж (холл, мастер спальня, детские) – 51,37 м2	10%	57,60 м2
11	Натяжной потолок белый матовый бесщелевой	109,34 м2	1. Кухня – 14,34 м2 2. Гостиная, холл, прихожая – 27,56 м2 3. Гостевая спальня – 12,31 м2 4. Холл (2 эт.) – 12,87 м2 5. Мастер-спальня – 15,33 м2 6. Детская (мальчик) – 12,43 м2	-	-

№ п/п	Наименование	Кол-во	Помещение	% Запаса	Итого с учетом запаса
			7. Детская (девочка) – 14,05 м2		
12	Натяжной потолок белый матовый влагостойкий бесщелевой	14,24 м2	Санузел – 4,44 м2 Санузел (2 эт.) – 9,8 м2	-	-
13	Потолок из ГКЛ	3,1 м2	Детская (девочка), кухня, гостевая спальня – 3,1 м2	-	-
14	напольный плинтус Перфект Plus P67 белый (Леруа Мерлен, арт. 90529705)	69, 65 п.м.		10%	76,61 п.м.
15	Электрический теплый пол	55, 59 м2	1. Санузел – 2, 41 м2 2. Гостевая спальня – 10,59 м2 3. Гостиная, холл, прихожая – 24,54 м2; 4. Кухня – 11, 03 м2 5. Санузел (2 этаж) – 7, 42 м2	-	-
16	Покраска стен краской Dulux Bindo 7 Цвет: 30YU 46/036 Цвет уточнить на месте путем нанесения выкрасов. (стены)	205,25 м2	1. Гостиная, холл, прихожая – 49,17 м2 2. Кухня – 25,75 м2 3. Гостевая спальня – 33,36 м2 4. Лестничный марш и холл (2 эт.) – 49,89 м2 5. Мастер спальня – 23,68 м2 6. Детская (мальчик) – 23,4 м2	10%	225,77 м2
17	Обои Erismann Disney 60029-09, 10,05 x 1,06 м, серые (Castorama, код товара:1001417539)	25,14 м2	Детская (девочка) – 25,14 м2	10%	27,65 м2
18	Стеновая панель под дерево МДФ/Шпон Текстура Орех	9,52 м2	1. Гостиная – 3,71 м2 2. Мастер-спальня – 5,81 м2	-	-
19	Стеновая панель фрезерованная (горизонтальные линии) МДФ/Шпон Текстура Орех	2,7 м2	Гостиная – 2,7 м2	-	-
20	Зеркальные стеновые панели	0,95 м2	Мастер-спальня – 0,95 м2	-	-

ПРИМЕЧАНИЯ

1. Количество отделочных материалов рассчитать при заказе, в ведомостях указана площадь поверхностей покрытия.

2. При покупке учитывать рекомендуемое количество слоев нанесения покрытий (краска, штукатурка).



3. Выполнить контрольные замеры и перепроверку объемов после чистой отделки (выполняется строительной организацией)

Изм.	Кол.уч.	Лист №Док.	Подп.	Дата	Стадия	Лист	Листов
	Разраб.	Агзамов			РД	21	
					Ведомость чистовых отделочных материалов	A G Z A M O V	

12. СПЕЦИФИКАЦИЯ ОБОРУДОВАНИЯ МЕБЕЛИ И ДЕКОРА - 1-

№ п/п	Изображение	Наименование	Размеры, мм	Кол-во	Помещение	Производитель и цена
ОСВЕЩЕНИЕ						
1		Люстра Nature 5 плафонов	800x380	1 ед.	Детская (мальчик)	https://lampshop.ru/ Артикул L1033b 8800 руб.
2		Деревянное бра Filison	145x94	1 ед.	Детская (мальчик)	https://lampshop.ru/ Артикул B4006 8640 руб.
3		Светильник Flat moon	D - 500	1 ед.	Детская (мальчик)	https://lampshop.ru/ Артикул L1269 10 240 руб.
4		Люстра серии AERIAL	D - 500	1 ед.	Детская (девочка)	https://lampshop.ru/ Артикул L1267 19 200 руб.
5		Современный подвесной светильник Aerial	D - 300	1 ед.	Детская (девочка)	https://lampshop.ru/ Артикул PDL2003 6 570 руб.
6		Бра серии Ele (белый)	D - 300	1 ед.	Детская (девочка)	https://lampshop.ru/ Артикул B4120 5 400 руб.
7		Современная настольная лампа INS WIND	D - 200 H - 380	2 ед.	Детская (девочка и мальчик)	https://lampshop.ru/ Артикул NLS004 4 950 руб.

№ п/п	Изображение	Наименование	Размеры, мм	Кол-во	Помещение	Производитель и цена
8		Современная светодиодная люстра для лестницы Integrator Crystal Rain IT-681 (10 ламп)	D - 400 H - 2000 (регулируемая высота)	1 ед.	Холл (лестничная площадка)	https://подсветка-ступеней-лестницы.рф Артикул IT-681-10 58 045 руб.
9		Люстра SPYGLASS (6 плафонов)	D - 540 H - 210 (без подвеса)	1 ед.	Мастер-спальня	https://lampshop.ru/ Артикул L1158 39 150 руб.
10		Подвес SATCH (тип В)	D - 240 H - 220 (без подвеса)	1 ед.	Мастер-спальня	https://lampshop.ru/ Артикул PDL2044 7 650 руб.
11		Настенный светильник Womet	D - 40 H - 300	1 ед.	Мастер-спальня	https://lampshop.ru/ Артикул B4306a 6 840 руб.
12		Настольная лампа Chalice (цвет лавень)	D - 250 H - 380	1 ед.	Мастер-спальня	https://lampshop.ru/ Артикул NLS044 8 800 руб.
13		Люстра Rainbow Bubble Flin (120 см)	L - 1200 H - 300 (без подвеса)	1	Гостиная	https://lampshop.ru/ Артикул L1294 32 900 руб.
14		Торшер Twinkle	D - 650 H - 1800	1 ед.	Гостиная	https://lampshop.ru/ Артикул T6080 12 300 руб.

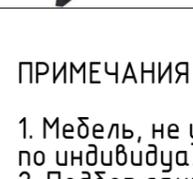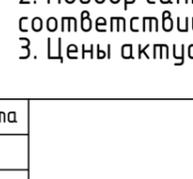№ п/п	Изображение	Наименование	Размеры, мм	Кол-во	Помещение	Производитель и цена
15		Дизайнерская люстра Molecule (черный корпус, плафоны - черный латекс)	L - 1100 H - 480 (без подвеса)	1 ед.	Кухня	https://lampshop.ru/ Артикул L1112 28 800 руб.
16		Люстра Shorty (тип В)	D - 500 H - 130 (без подвеса)	1 ед.	Прихожая	https://lampshop.ru/ Артикул L1409b 13 440 руб.
17		Подвесной светильник Black sticks A (100 см, цветовая температура 3000К)	D - 16 H - 1000 (без подвеса)	1 ед.	Прихожая	https://lampshop.ru/ Артикул PDL2183 9 950 руб.
18		Люстра в скандинавском стиле Nordic C (6 плафонов, цвет голубой)	D - 16 H - 1000 (без подвеса)	1 ед.	Гостевая спальня	https://lampshop.ru/ Артикул L1003 20 640 руб.
19		Бра в скандинавском стиле (тип С, цвет белый)	D - 10 H - 220	1 ед.	Гостевая спальня	https://lampshop.ru/ Артикул B4003 4320 руб.
20		Светильник точечный Встраиваемый LIGHTSTAR Domino D51507	L - 115 H - 20	42 ед.	Кухня, спальня, холл, гостиная, спальня, детская (девочка), санузел	https://ufa.leroymerlin.ru/ Артикул 98265281 1540 руб. (64 680 руб. за 42 ед.)
МЕБЕЛЬ И ДЕКОР						
1		Диван REFORMA Soft	ДхШхВ 2850x1650x800	1	Гостиная	https://re-forma.ru/ 127 800 руб.
2		Журнальный стол Riley Low (Столешница американский орех)	D - 600 H - 400	1	Гостиная	https://skdesign.ru/ 15 800 руб.
3		Стол раздвижной TWIST 160-240x90x75см серый Bradexhome	ДхШхВ 1600-2400x900x750	1	Кухня - столовая	https://bradexhome.ru/ Артикул: FR 0591 83 870 руб.

ПРИМЕЧАНИЯ

1. Мебель, не указанная в спецификации изготавливается по индивидуальному заказу.
2. Подбор сантехники осуществляется заказчиком в соответствии с визуальной концепцией.
3. Цены актуальны по состоянию на 13.08.2022

Изм.	Кол.уч.	Лист	№Док.	Подп.	Дата	Стадия	Лист	Листов	
		Разраб.	Агзамов			РД	22		
Спецификация оборудования, мебели и декора (1 лист)							AGZAMOV		

12. СПЕЦИФИКАЦИЯ ОБОРУДОВАНИЯ МЕБЕЛИ И ДЕКОРА - 2 -

№ п/п	Изображение	Наименование	Размеры, мм	Кол-во	Помещение	Производитель и цена
4		Стул Flex Velvet Latte	ДхШхВ 510x580x830	4	Кухня	https://www.divan.ru/ 6290 руб. (25 160 за 4 ед.)
5		Кровать Rona	ДхШхВ 2130x1710x1100	1	Гостевая спальня	https://ufa.zaiton.ru/ Артикул: 1701295 22 980 руб.
6		Тумба Lagom	ДхШхВ 550x420x430	1	Гостевая спальня	https://ufa.zaiton.ru/ Артикул: 1567521 9 200 руб.
7		Стол-консоль Lagom	ДхШхВ 1000x500x770	1	Гостевая спальня	https://ufa.zaiton.ru/ Артикул: 1567523 20 090 руб.
8		Стул "Малибу"	ДхШхВ 440x380x840	1	Гостевая спальня	https://ufa.forpost-shop.ru/ 6 940 руб.
9		Банкетка пуфик на ножках (бежевый)	ДхШхВ 900x450x450	1	Прихожая	https://www.ozon.ru/ Код товара: 589996248 8 550 руб.
10		Стул с подлокотниками Сари (бархат бежевый 5)	ДхШхВ 570x630x860	1	Мастер-спальня	https://top-concept.ru/ 11 900 руб.
11		Пуф Ralf Small	Д - 350 Н - 400	2	Мастер-спальня, детская (девочка)	https://skodesign.ru/ Артикул RAL-PUF-35-40-BEI 8 400 руб. (16 800 за 2 ед.)

№ п/п	Изображение	Наименование	Размеры, мм	Кол-во	Помещение	Производитель и цена
2		Дверь CO21 Кобальт (застекленная)	см. Ведомость дверей	1		https://www.cccp-ufa.ru/ 10600 руб. без учета фурнитуры
3		TOREX US-B4 ULTIMATUM NEXT ЭМАЛЬ IVORY	см. Ведомость дверей	1		https://torex.ru/ 85 980 руб.

№ п/п	Изображение	Наименование	Размеры, мм	Кол-во	Помещение	Производитель и цена
12		Кровать ELLIOT DECO (матрас 180x200 см)	ДхШхВ 2130x1950x1370	1	Мастер-спальня	https://idealbeds.ru/ Артикул ELLDECOB180 104 900 руб.
13		Тумба прикрашенная Rosemary	ДхШхВ 500x400x550	1	Мастер-спальня	https://imodern.ru/ Артикул: 107537 33500 руб.
14		Диван-кровать Daisy (матрас 90x200 см)	ДхШхВ 2410x1310x1150	1	Детская (мальчик)	https://krowatson.ru/ 38 700 руб.
15		Кресло Miranda, серо-голубой/хром	ДхШхВ 500x555x835	1	Детская (мальчик)	https://imodern.ru/ Артикул: 89706 15 820 руб.
16		Кресло Miranda, коралловый/хром	ДхШхВ 500x555x835	1	Детская (девочка)	https://imodern.ru/ Артикул: 93715 11 865 руб.
17		Диван-кровать Amelia (матрас 90x190 см)	ДхШхВ 2070x1050x1000	1	Детская (девочка)	https://krowatson.ru/ 33 700 руб.

ДЕКОР

1		Ковер Verona RV464-R148	1950x1350	1	Детская (мальчик)	https://amikovny.ru/ Код товара: 343186 12 700 руб.
2		Ковер Radiant VR2336-V191	1600x2300	1	Детская (девочка)	https://amikovny.ru/ Код товара: 399655 23 300 руб.

ДРУГОЕ

1		Ванна акриловая Grossman отделинностоящая, белая, GR-1502	1800x800	1	Санузел (2 этаж)	https://www.santehnica.ru/ Артикул: 484803 80 800 руб.
2		Раковина Ceramica Nova Element CN7006	1210x465	1	Санузел (2 этаж)	https://santehnika-online.ru/ Код товара: 454979 22 990 руб.
3		Раковина Ceramica Nova Element CN5025	600x380	1	Санузел (1 этаж)	https://santehnika-online.ru/ Код 473118 11 310 руб.

№ п/п	Изображение	Наименование	Размеры, мм	Кол-во	Помещение	Производитель и цена
3		Ковер Geo BGO66-B115	1600x2300	1	Гостиная	https://amikovny.ru/ Код товара: 344020 27 600 руб.
4		Ковер Rabbit Rex E5	1600x800	1	Гостевая спальня	https://amikovny.ru/ Код товара: 403889 6480 руб.
5		GENGLASS Зеркало настенное ARKELO Gold	1020x520	1	Детская (девочка)	https://www.ozon.ru/ Артикул: 508180565 11 500 руб.
6		Зеркало для ванной AuraMiga D75, подсветка 4000К, сенсор, 90 см x 90 см	Д 900	1	Санузел	https://www.ozon.ru/ Код товара: 282762425 13 450 руб.
ОБИИ						
1		Обои Air 34	Размер на заказ (уточнить после чистой отделки)	1	Мастер-спальня	https://wallstreetstudio.ru/
2		Обои Cosmos 15	Размер на заказ (уточнить после чистой отделки)	1	Детская (мальчик)	https://wallstreetstudio.ru/
3		Обои Fauna 3	Размер на заказ (уточнить после чистой отделки)	1	Детская (девочка)	https://wallstreetstudio.ru/
ДВЕРИ						
1		Дверь CO11 Кобальт	см. Ведомость дверей	11		https://www.cccp-ufa.ru/ 8150 руб. (89650 руб. за 11 ед.) без учета фурнитуры

ПРИМЕЧАНИЯ

1. Мебель, не указанная в спецификации изготавливается по индивидуальному заказу.
2. Подбор сантехники осуществляется заказчиком в соответствии с визуальной концепцией.
2. Цены актуальны по состоянию на 13.08.2022

Изм.	Кол-во	Лист №Док.	Подп.	Дата	Стадия	Лист	Листов
Разраб.		Агзамов			РД	22	
Спецификация оборудования, мебели и декора (2 лист)					AGZAMOV		





AGZAMOV
ДИЗАЙН ИНТЕРЬЕРА
8 927 947 99 55
WWW.AGZAMOV-DESIGN.RU



A large, light-colored marble background with a subtle pattern. In the bottom right corner, there is contact information for AGZAMOV.

AGZAMOV
ДИЗАЙН ИНТЕРЬЕРА
8 927 947 99 55
WWW.AGZAMOV-DESIGN.RU





AGZAMOV
ДИЗАЙН ИНТЕРЬЕРА
8 927 947 99 55
WWW.AGZAMOV-DESIGN.RU






AGZAMOV
ДИЗАЙН ИНТЕРЬЕРА
8 927 947 99 55
WWW.AGZAMOV-DESIGN.RU





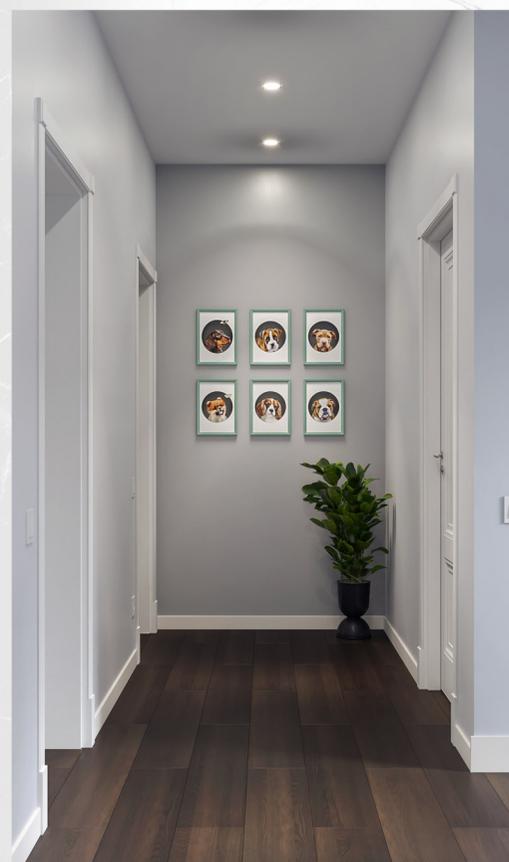

AGZAMOV
ДИЗАЙН ИНТЕРЬЕРА
8 927 947 99 55
WWW.AGZAMOV-DESIGN.RU





AGZAMOV
ДИЗАЙН ИНТЕРЬЕРА
8 927 947 99 55
WWW.AGZAMOV-DESIGN.RU





AGZAMOV
ДИЗАЙН ИНТЕРЬЕРА
8 927 947 99 55
WWW.AGZAMOV-DESIGN.RU





AGZAMOV
ДИЗАЙН ИНТЕРЬЕРА
8 927 947 99 55
WWW.AGZAMOV-DESIGN.RU

